



PIANO TERRA

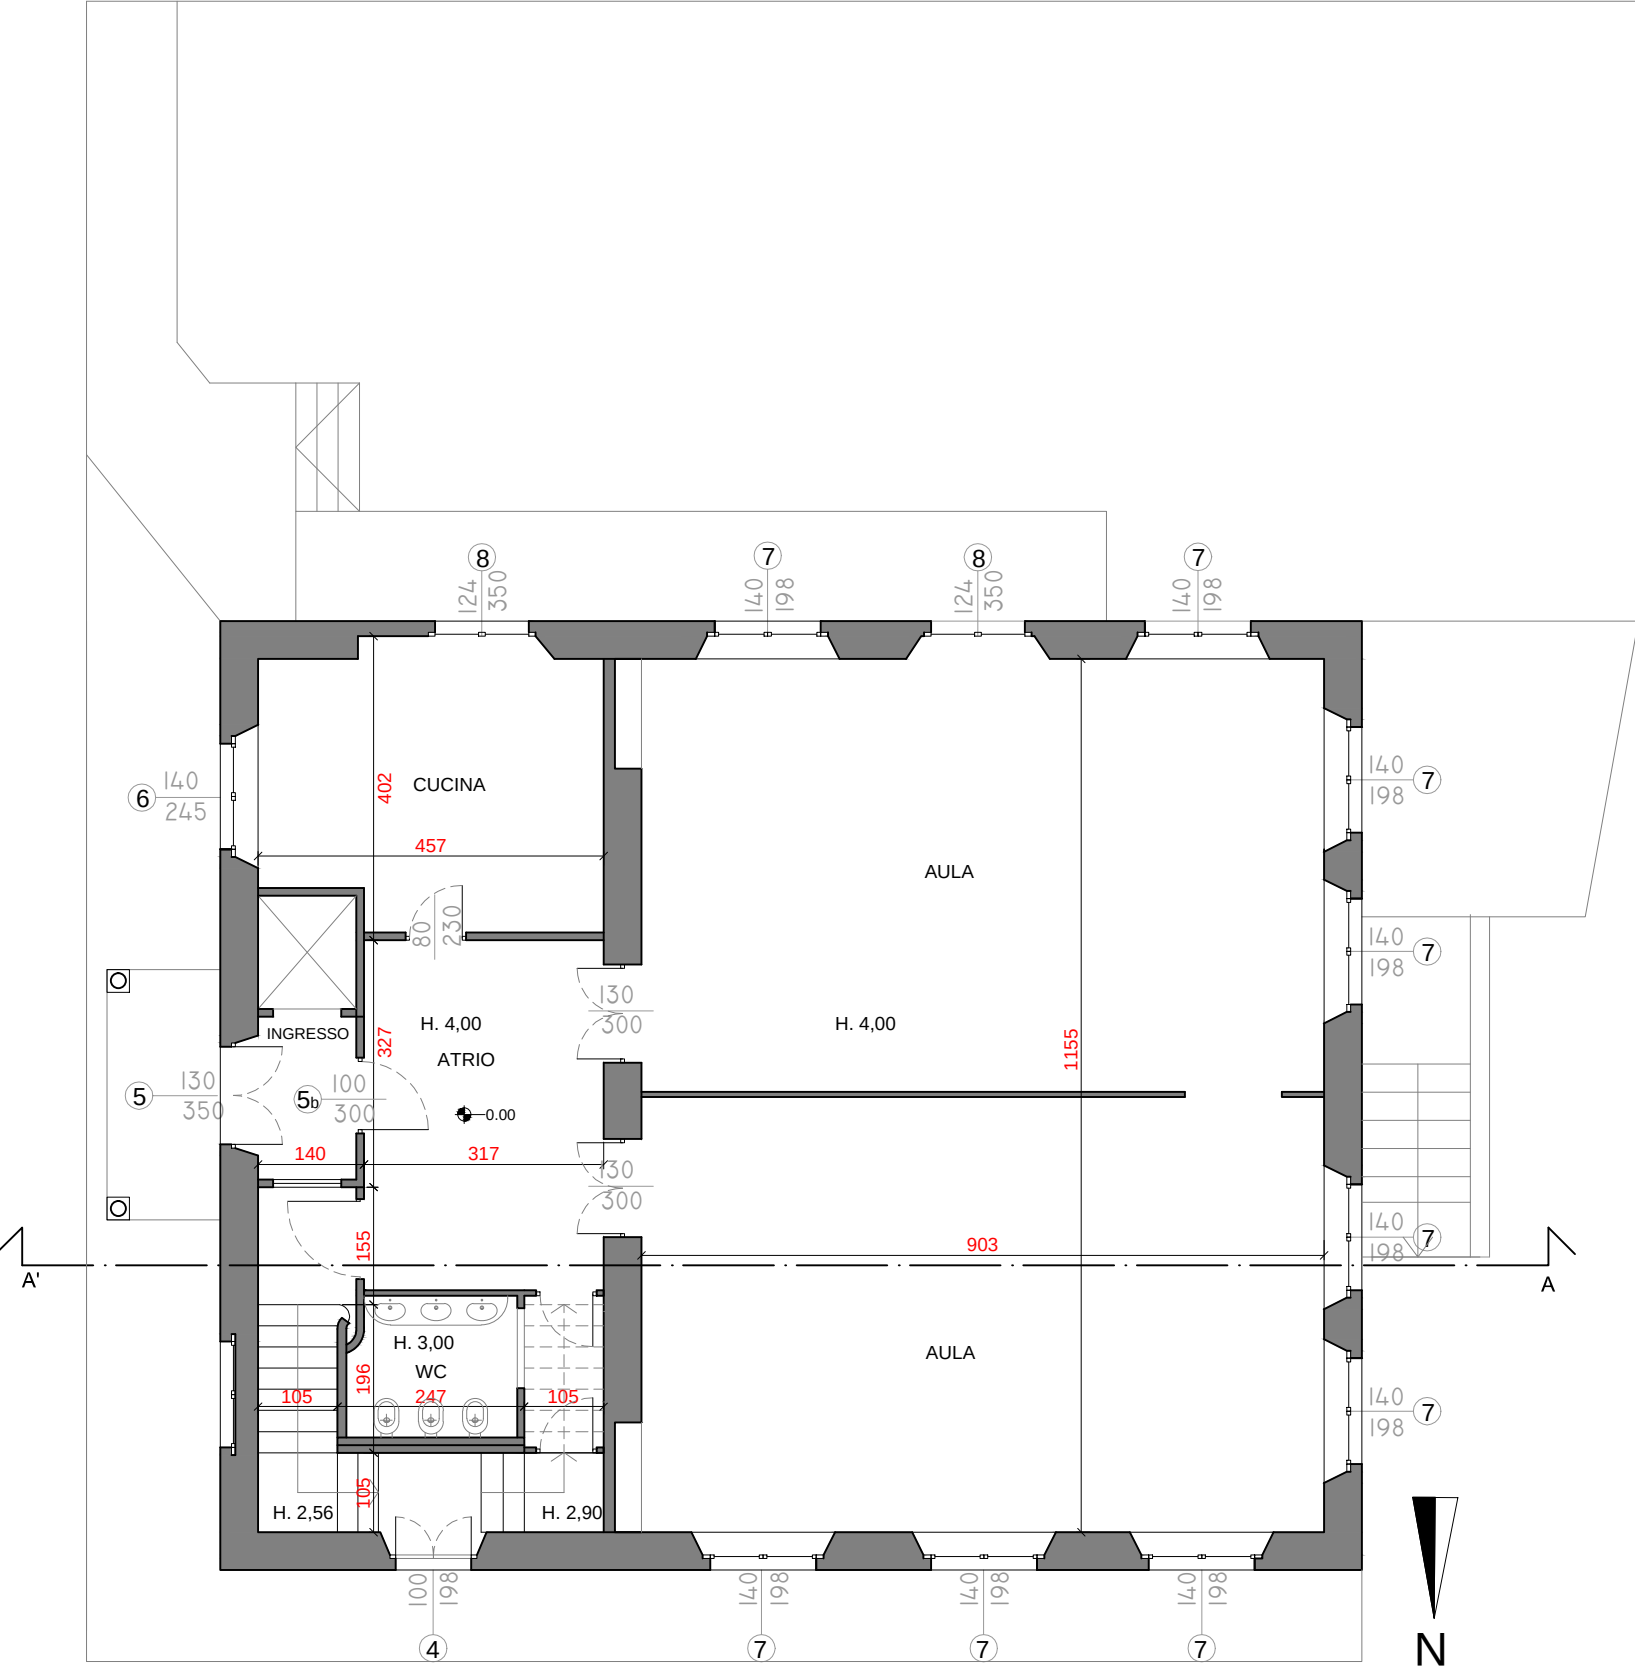


PIANO PRIMO




PIANO SEMINTERRATO

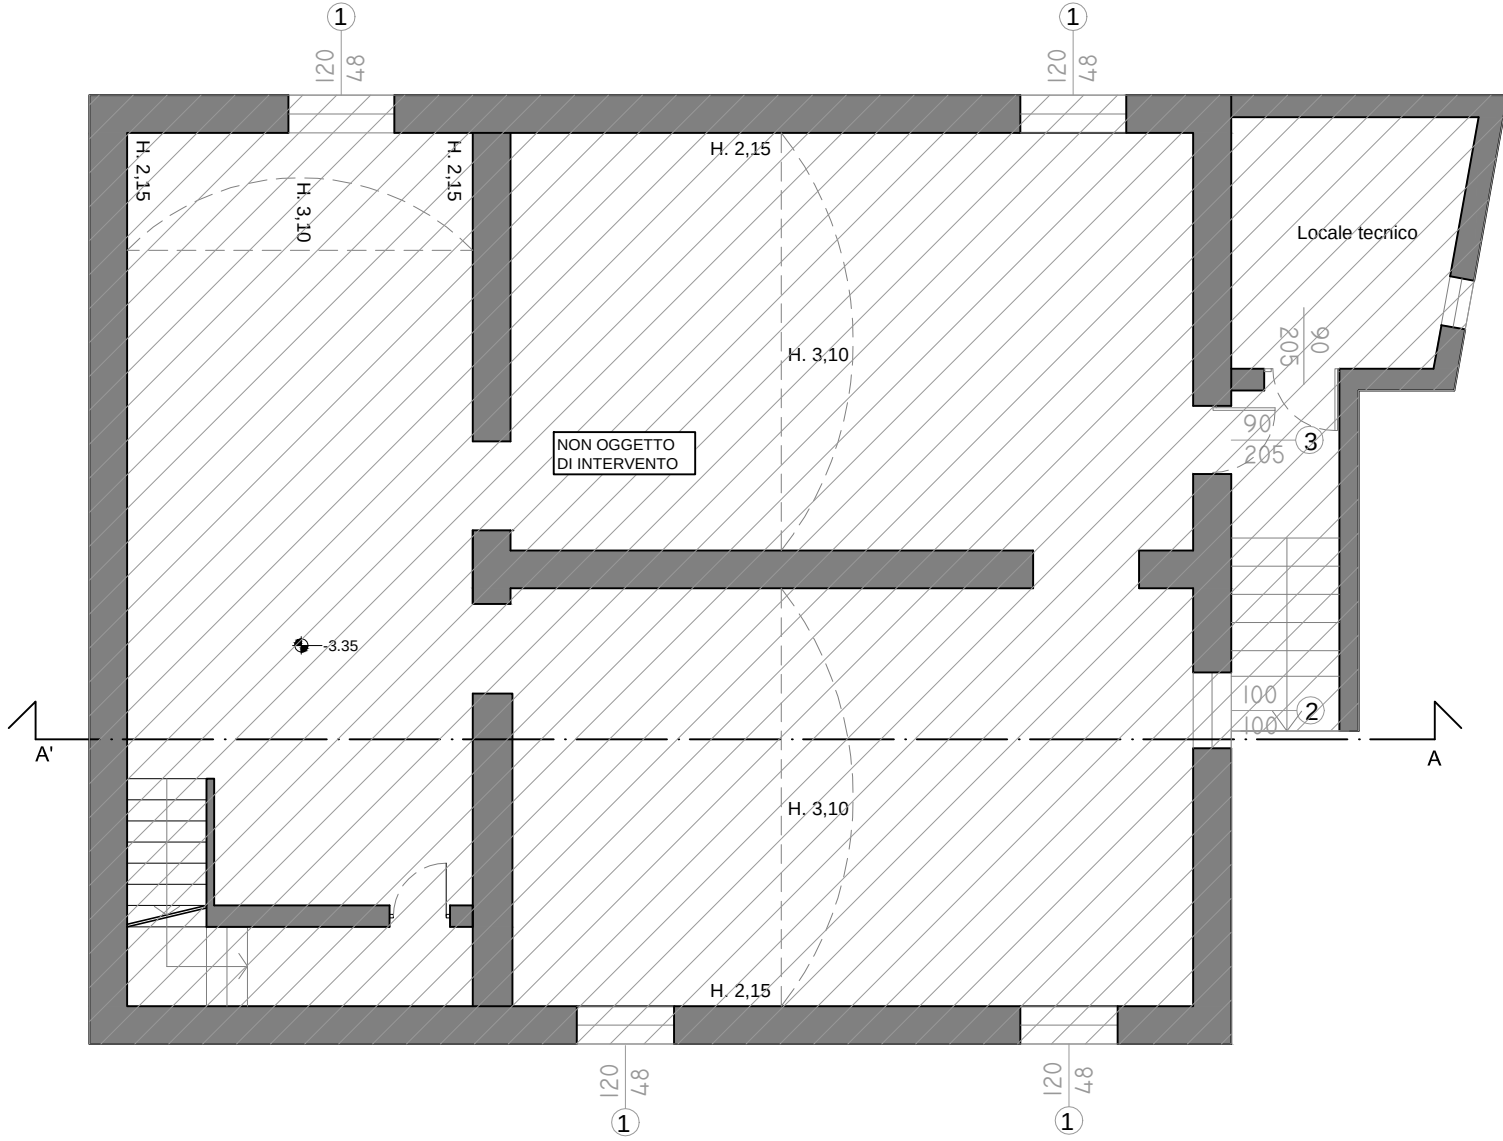

SEZIONE A-A'

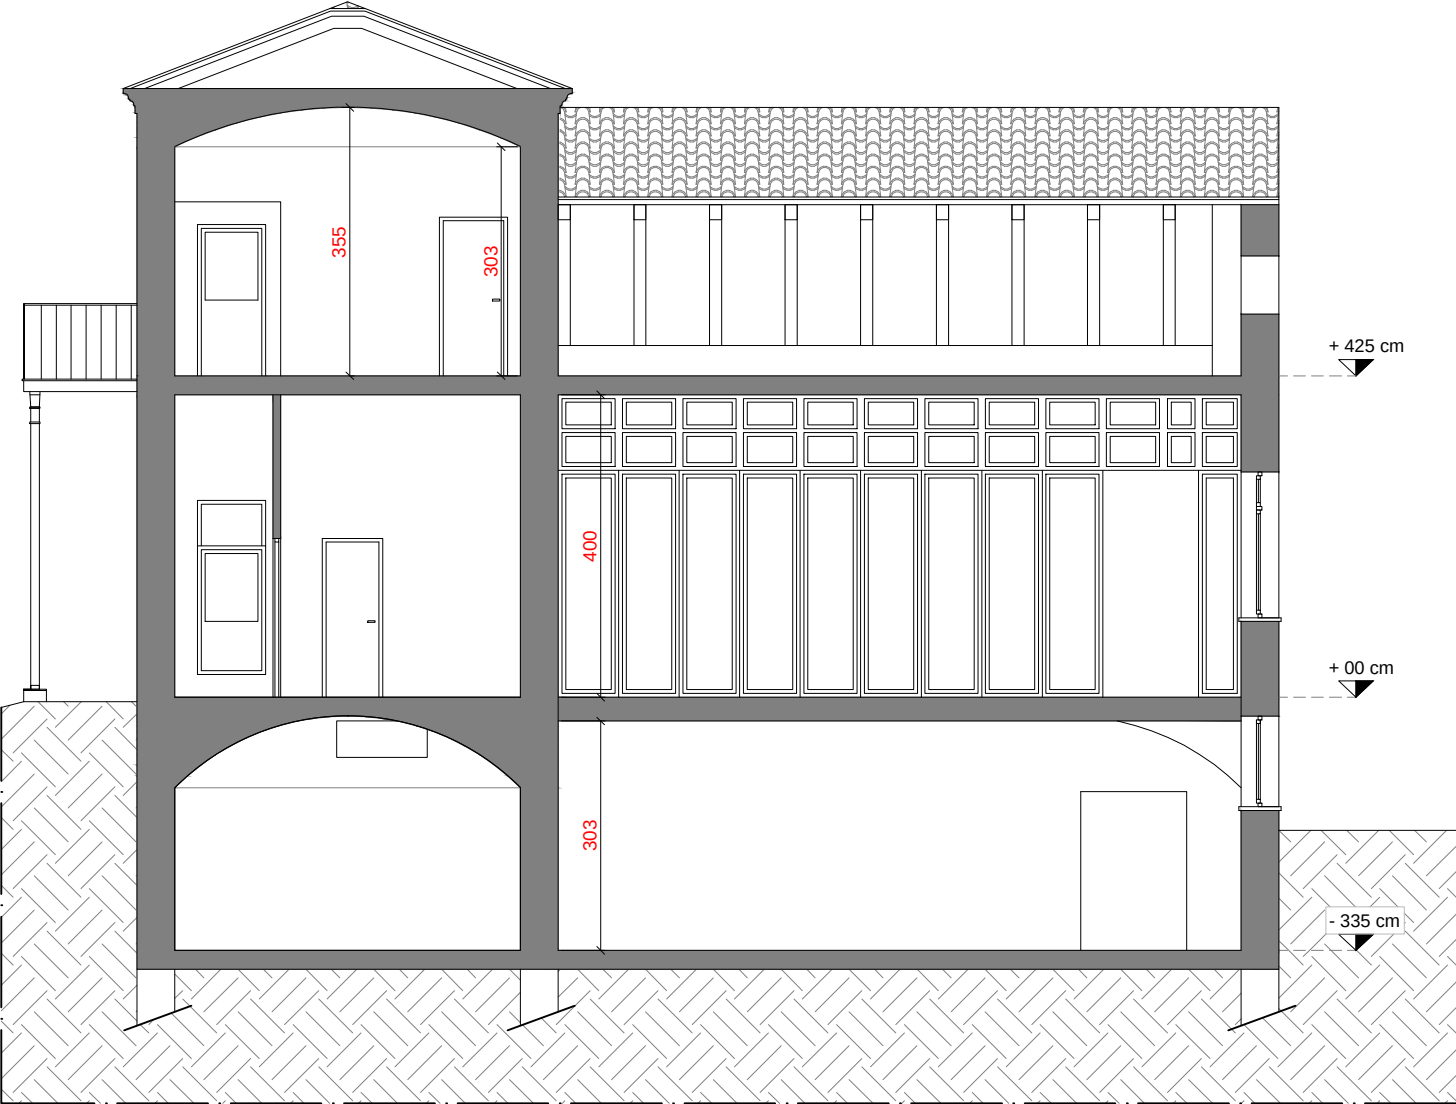


PIANTA DELLE COPERTURE

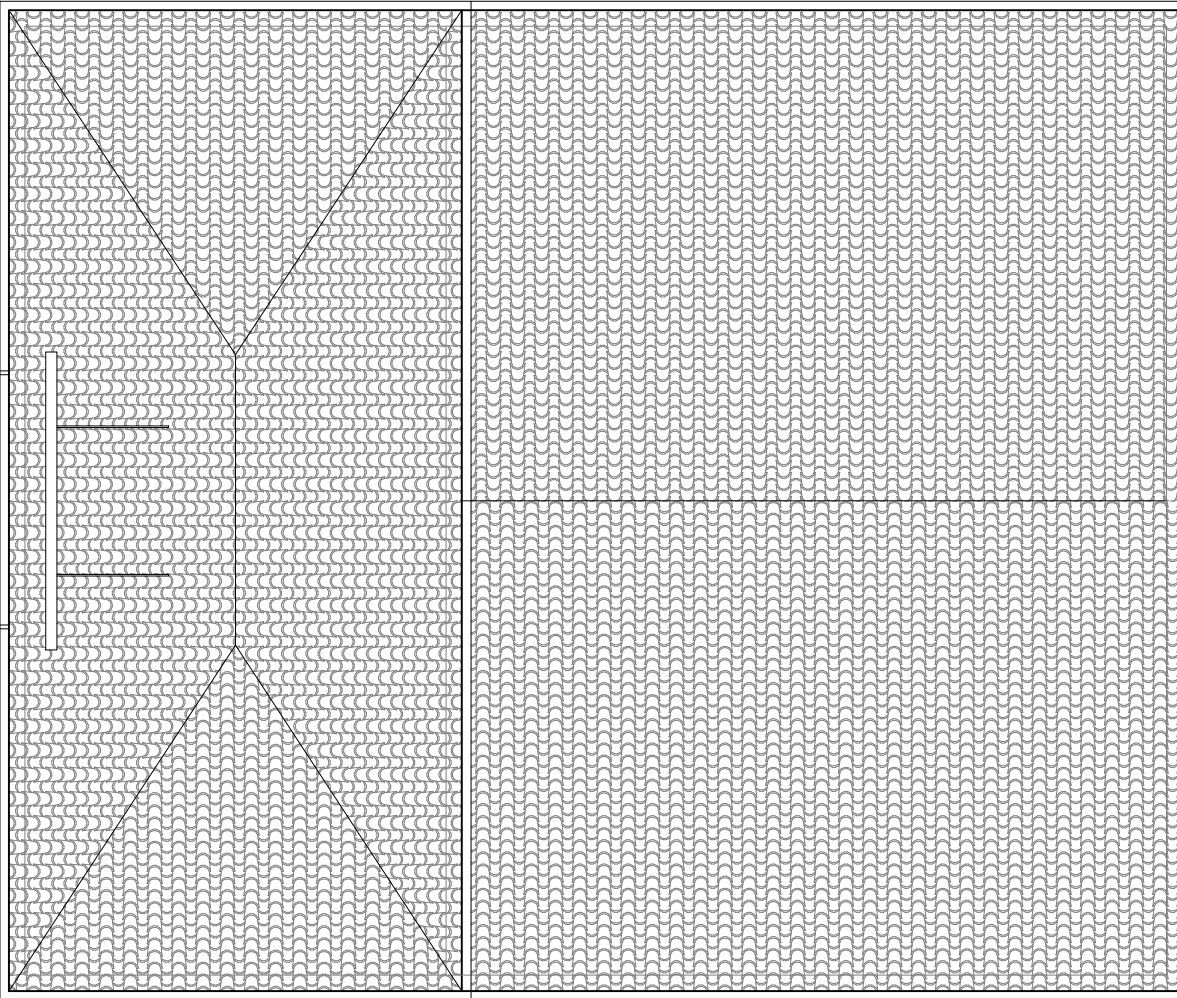

ESTRATTO DI PRGC VIGENTE
Castiglione Torinese (TO)

Scala 1:2000

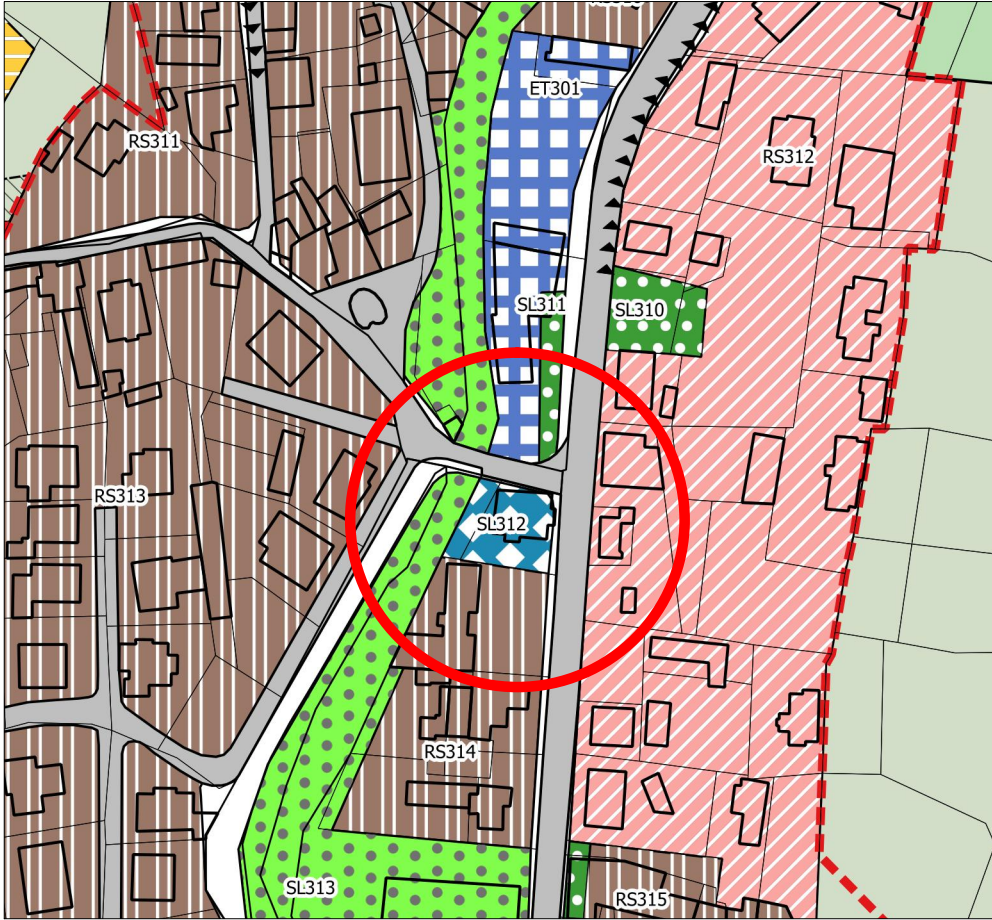

REGIONE PIEMONTE			
COMUNE	CASTIGLIONE TORINESE	PROVINCIA	TORINO
PROPRIETA'	COMUNE DI CASTIGLIONE TORINESE (TO)		
TITOLO PROGETTO	"LAVORI DI EFFICIENTAMENTO ENERGETICO EDIFICIO COMUNALE EX-ASILO FIORIO"		
AREA SL 312 Via Caudana, 104 CASTIGLIONE TORINESE			
FASE PROGETTUALE	PROGETTO ESECUTIVO		
STUDIO CAROSSO STUDIO CAROSSO C.SO ITALIA 47 10090 GASSINO TORINESE tel 0119606363 info@studiocarosso.com	TITOLO TAVOLA	STATO DI FATTO	
	CONTENUTO	PIANTA PIANO TERRA PIANTA PIANO PRIMO PIANTA PIANO INTERRATO PIANTA COPERTURE PROSPETTI SEZIONE A-A	
	COLLABORAZIONE		
	FIRMA PROFESSIONISTA INCARICATO		
FIRMA PROPRIETA'		DATA PROGETTO	07.07.2021
		SCALA DISEGNO	1:100
ORDINE DEGLI ARCHITETTI DELLA PROVINCIA DI TORINO Arch. MASSIMO CAROSSO n° 4027 INQUADRO * DAVOLI	REVISIONE 1		TAV. ES01
	REVISIONE 2		
	REVISIONE 3		
	REVISIONE 4		
	REVISIONE 5		