

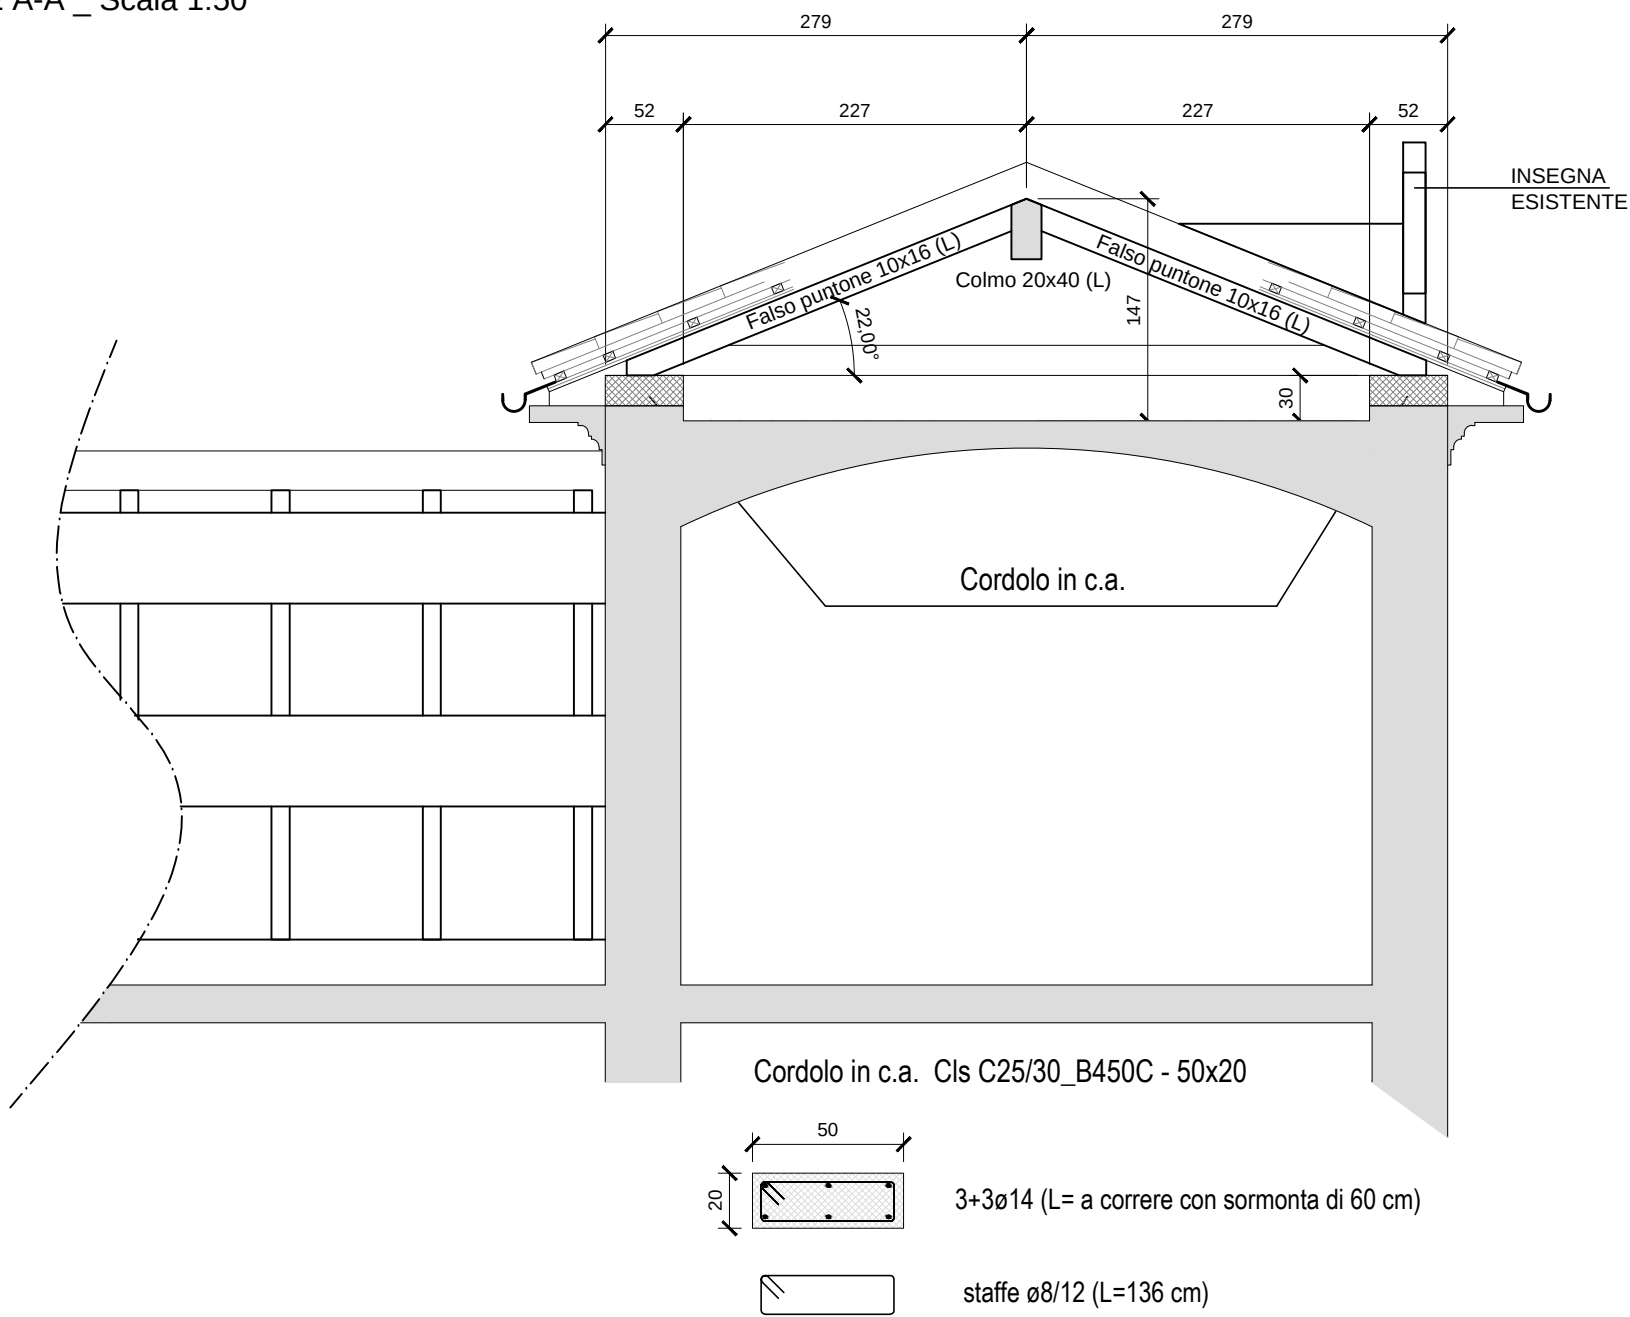




SEZIONE A-A _ Scala 1:50

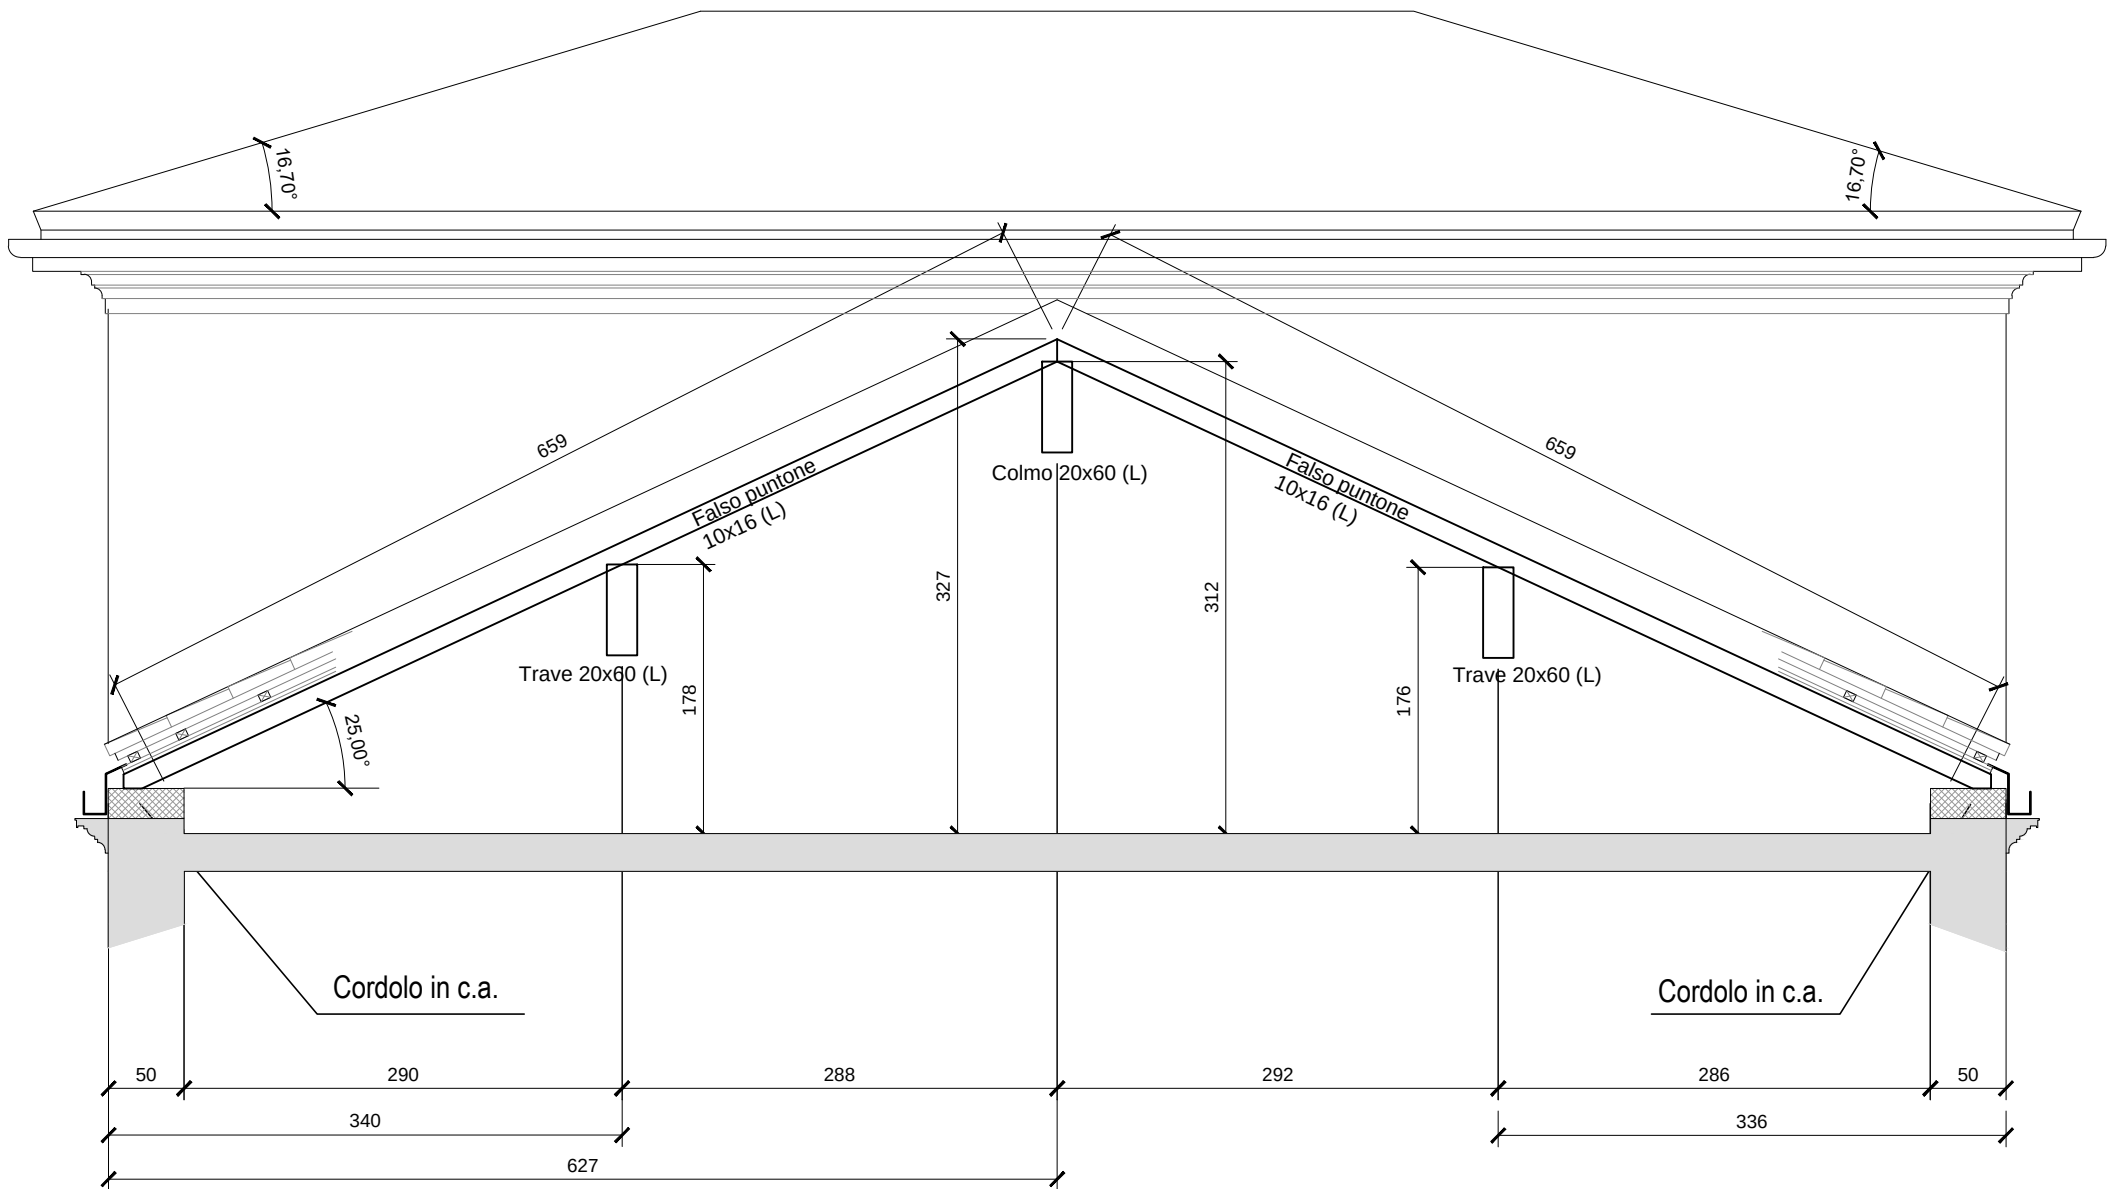


SEZIONE B-B _ Scala 1:50

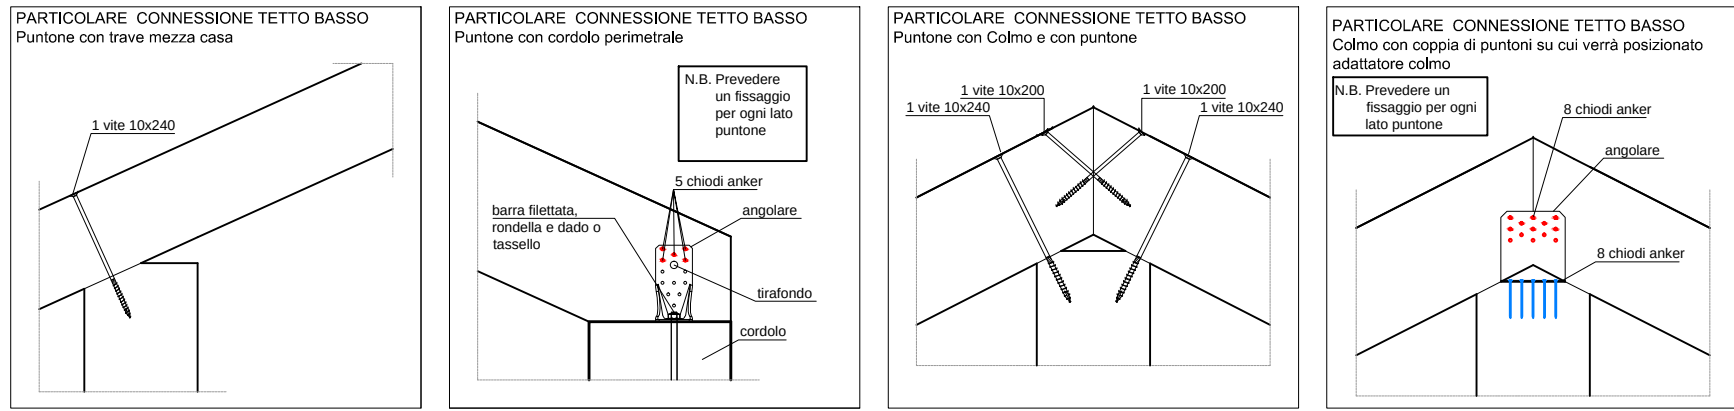

PARTICOLARE CAPRIATA _ Scala 1:20

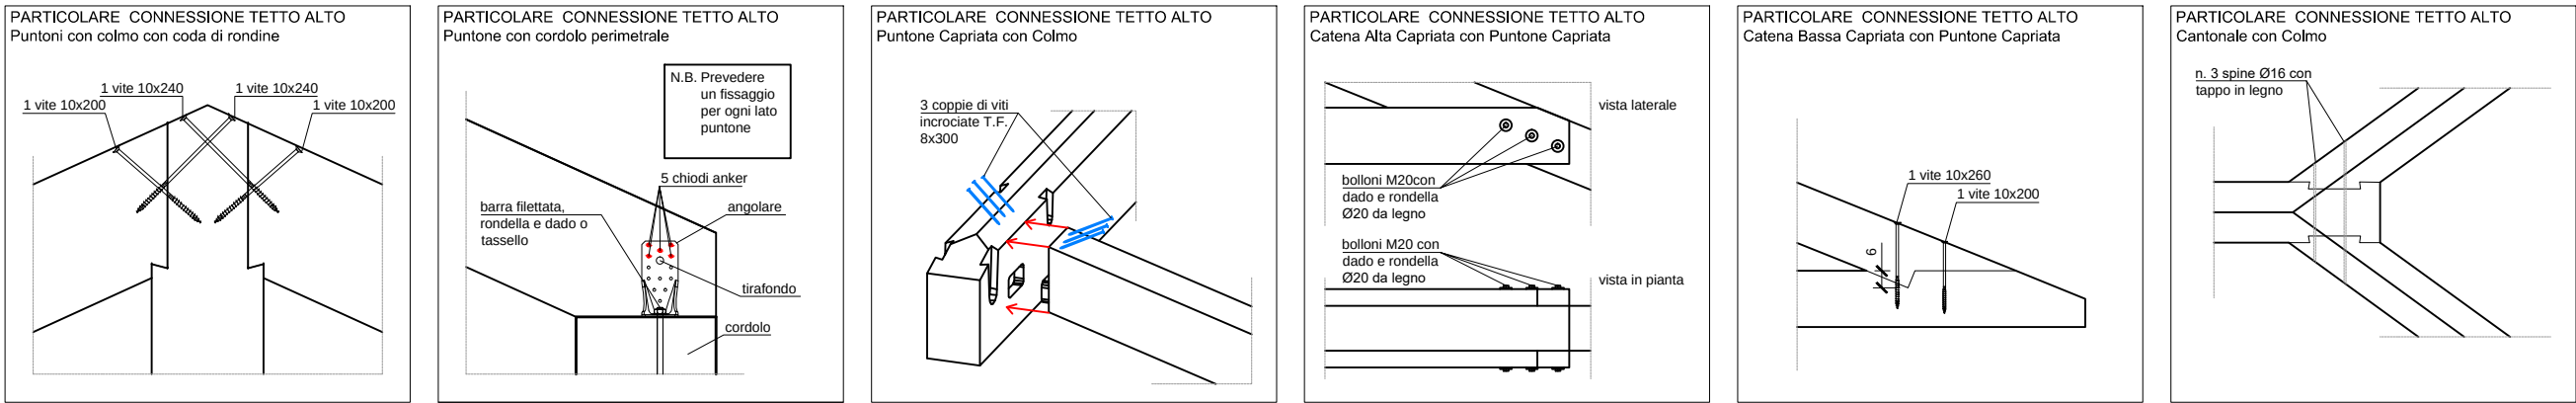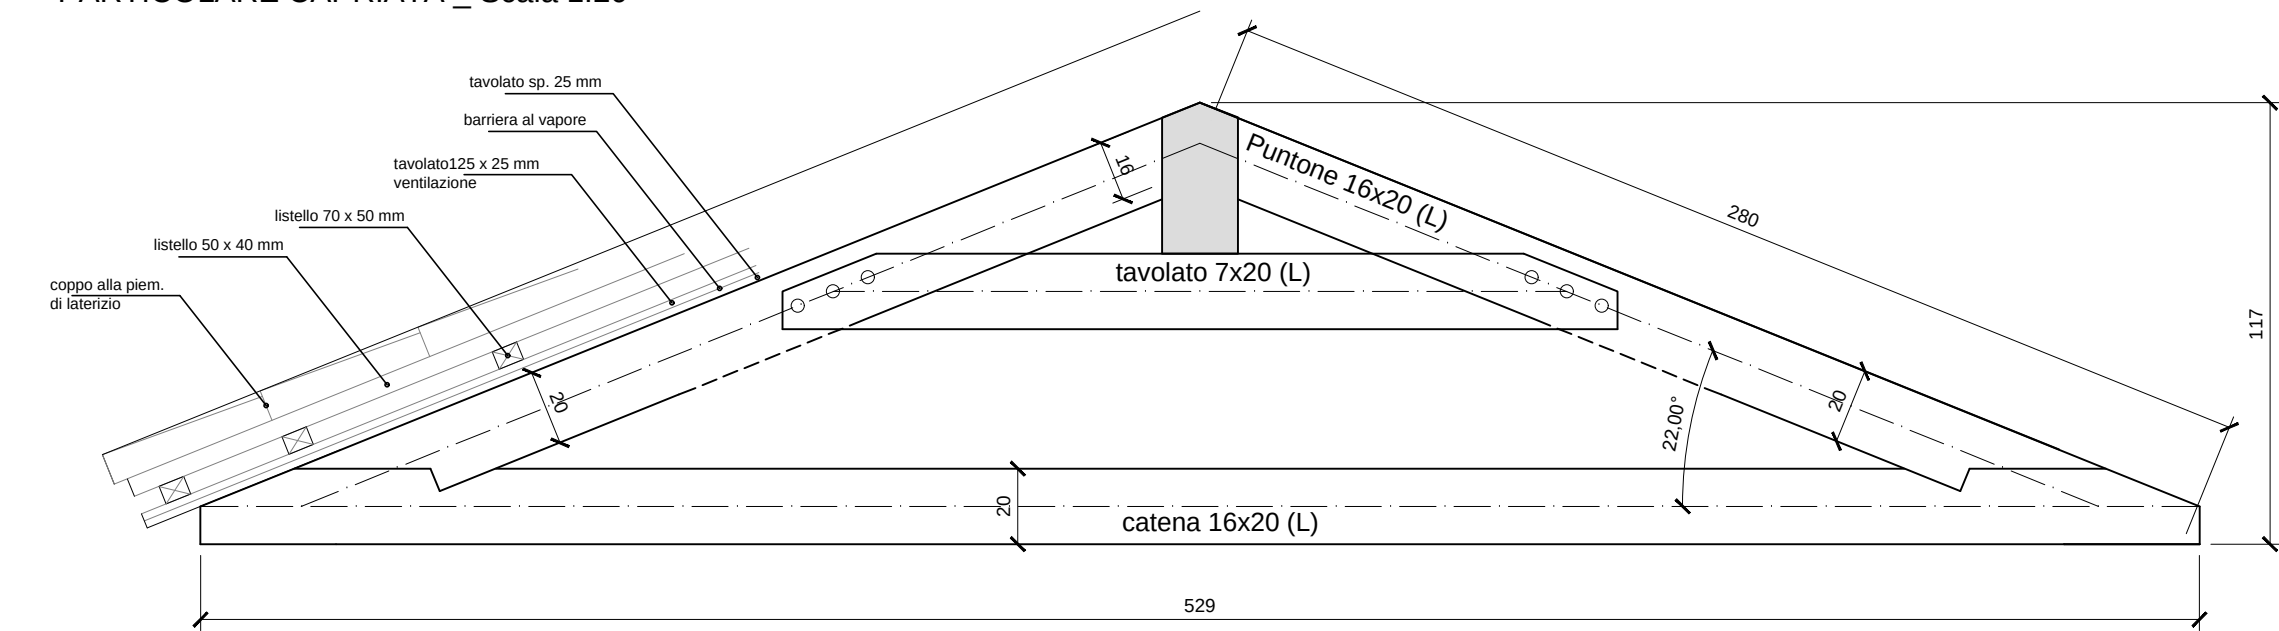


PIANTA PIANO SOTTOTETTO _ Scala 1:50

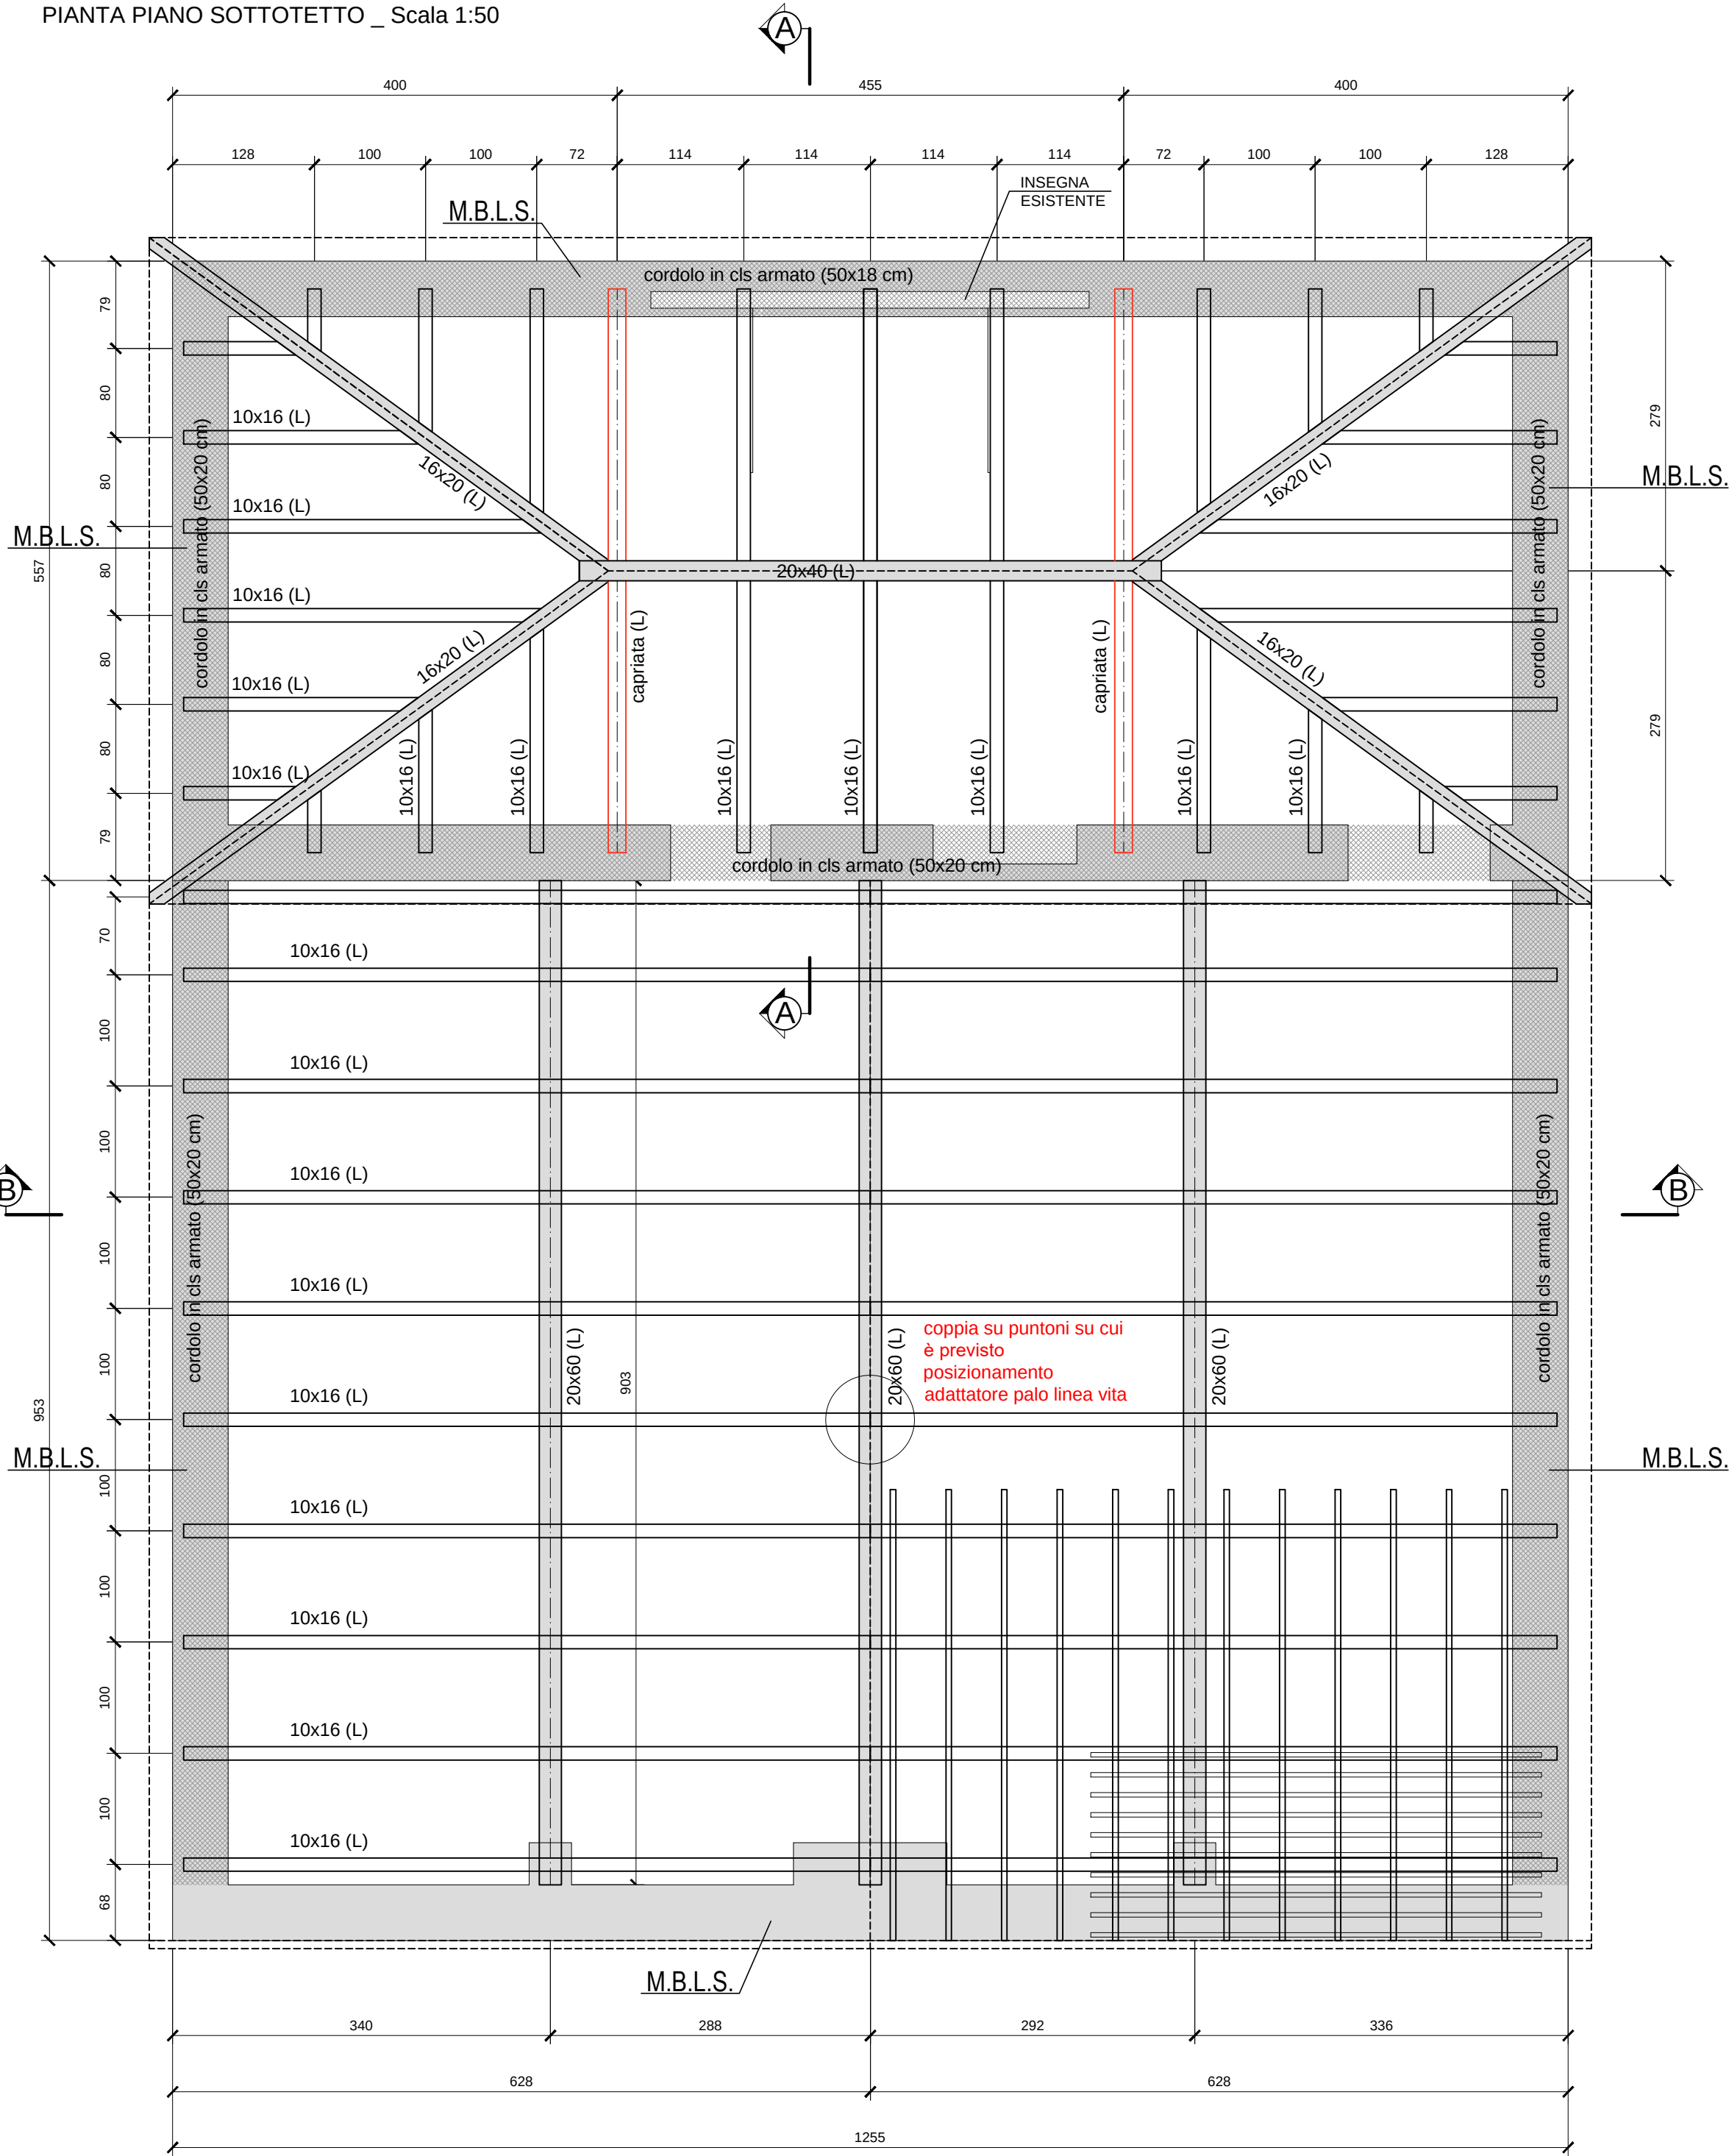

LEGENDA

Materiali
MURATURE: M.B.L.S. Muratura in mattoni pieni e malta di calce, con giunti di spessore <= 13 mm
CEMENTO ARMATO Cis C25/30_B450C
LEGNO: L Legno Lamellare (EN14080) GL 24h LM Legno Massiccio C24
Carichi
Copertura alla piemontese Peso Proprio + Peso Permanente : 330 N/mq + 705 n/mq = 1.035 N/mq Sovraccarico accidentale (cat. H - Tab. 3.1.II DM17/01/2018) : 500 N/mq Carico Neve (DM17/01/2018) : 1.210 N/mq

Cordolo in c.a. Cis C25/30_B450C - 50x20

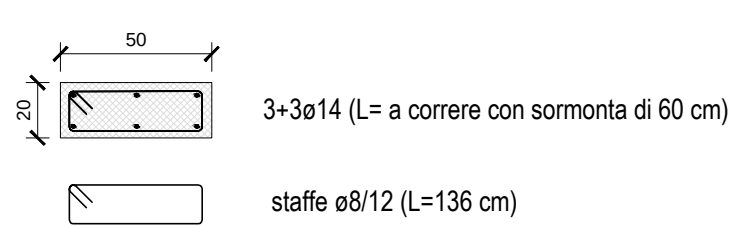

REGIONE PIEMONTE			
COMUNE	CASTIGLIONE TORINESE	PROVINCIA	TORINO
PROPRIETA'	COMUNE DI CASTIGLIONE TORINESE (TO)		
TITOLO PROGETTO	"LAVORI DI EFFICIENTAMENTO ENERGETICO EDIFICIO COMUNALE EX-ASILO FIORIO"		
	AREA SL 312 Via Caudana, 104 CASTIGLIONE TORINESE		
FASE PROGETTUALE	PROGETTO ESECUTIVO		
STUDIO CAROSSO STUDIO CAROSSO C.SO ITALIA 47 10090 GASSINO TORINESE tel 0119606363 info@studiocarosso.com	TITOLO TAVOLA	STRUTTURALE	
	CONTENUTO	PIANTA SEZIONE A-A SEZIONE B-B DETTAGLI	
	COLLABORAZIONE		
	PROFESSIONISTA INCARICATO	ARCH. MASSIMO CAROSSO	
	FIRMA PROFESSIONISTA	FIRMA PROPRIETA'	DATA PROGETTO
GOVERN. REGIONE PIEMONTE REGIONE PIEMONTE ARCH. MASSIMO CAROSSO n° 4027		REVISIONE 1	TAV. ES06
		REVISIONE 2	
		REVISIONE 3	
		REVISIONE 4	
		REVISIONE 5	
		SCALA DISEGNO	1:50