



PROSPETTO EST

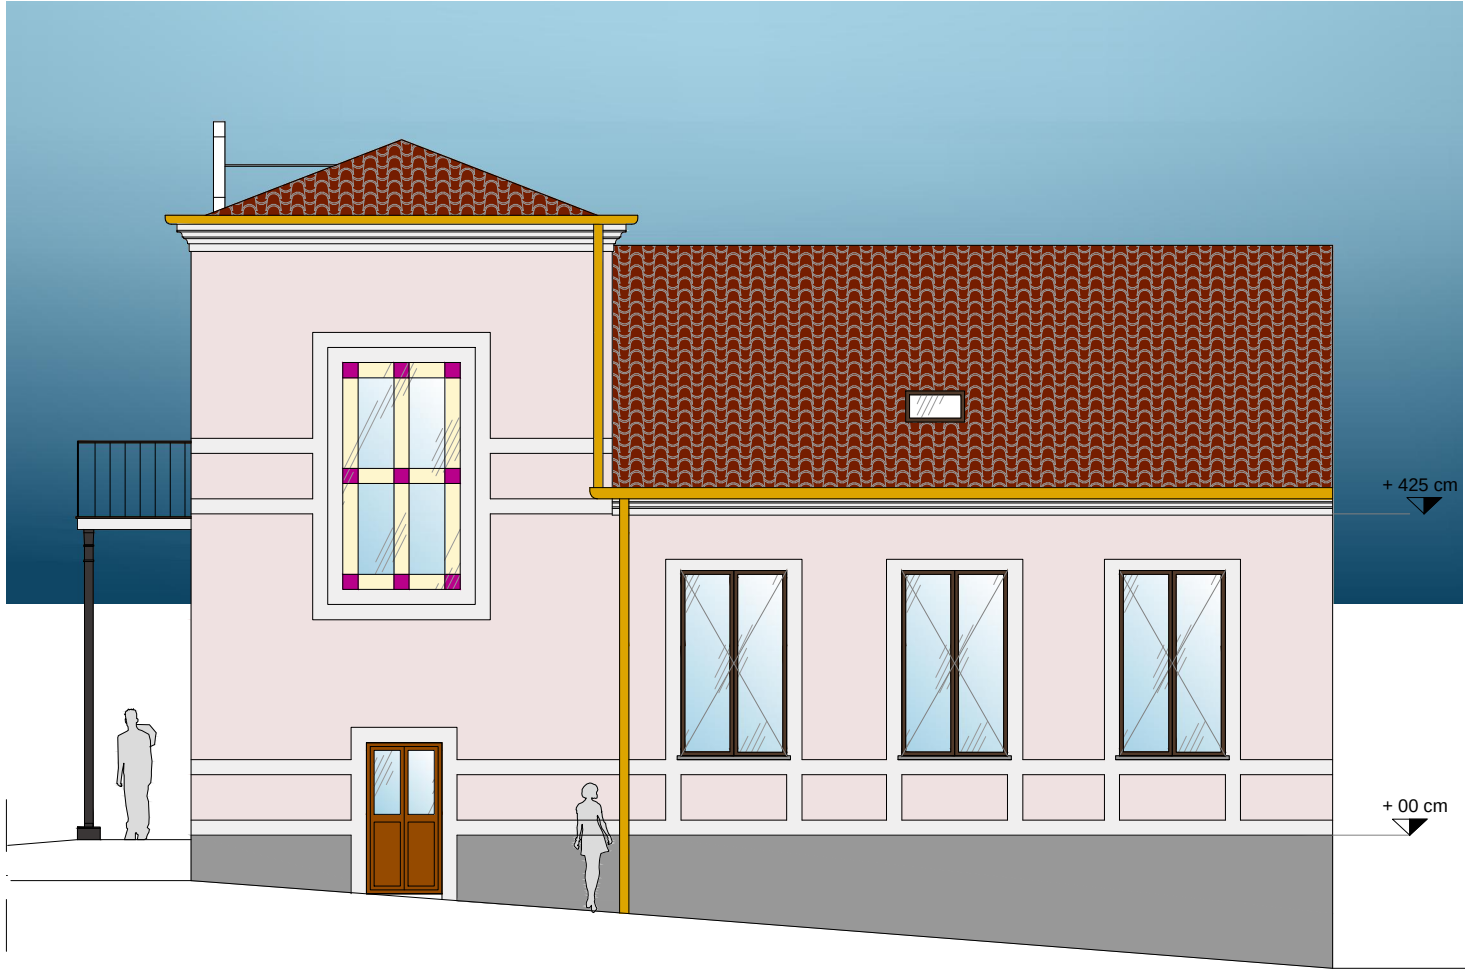

PROSPETTO NORD




PROSPETTO OVEST

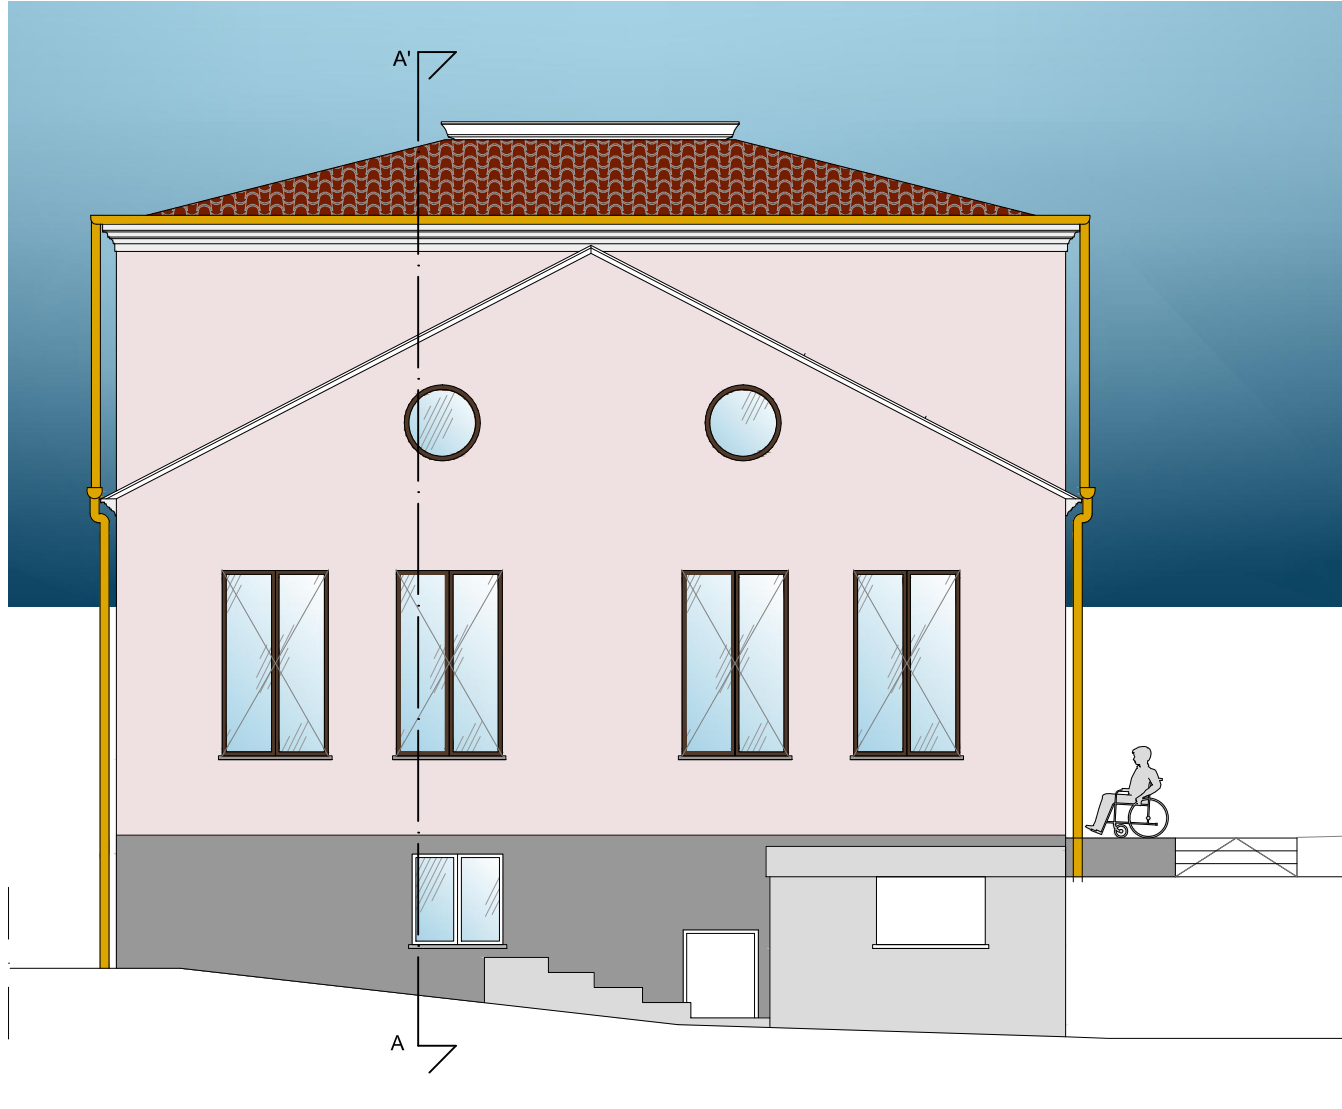


PROSPETTO SUD




PIANO TERRA

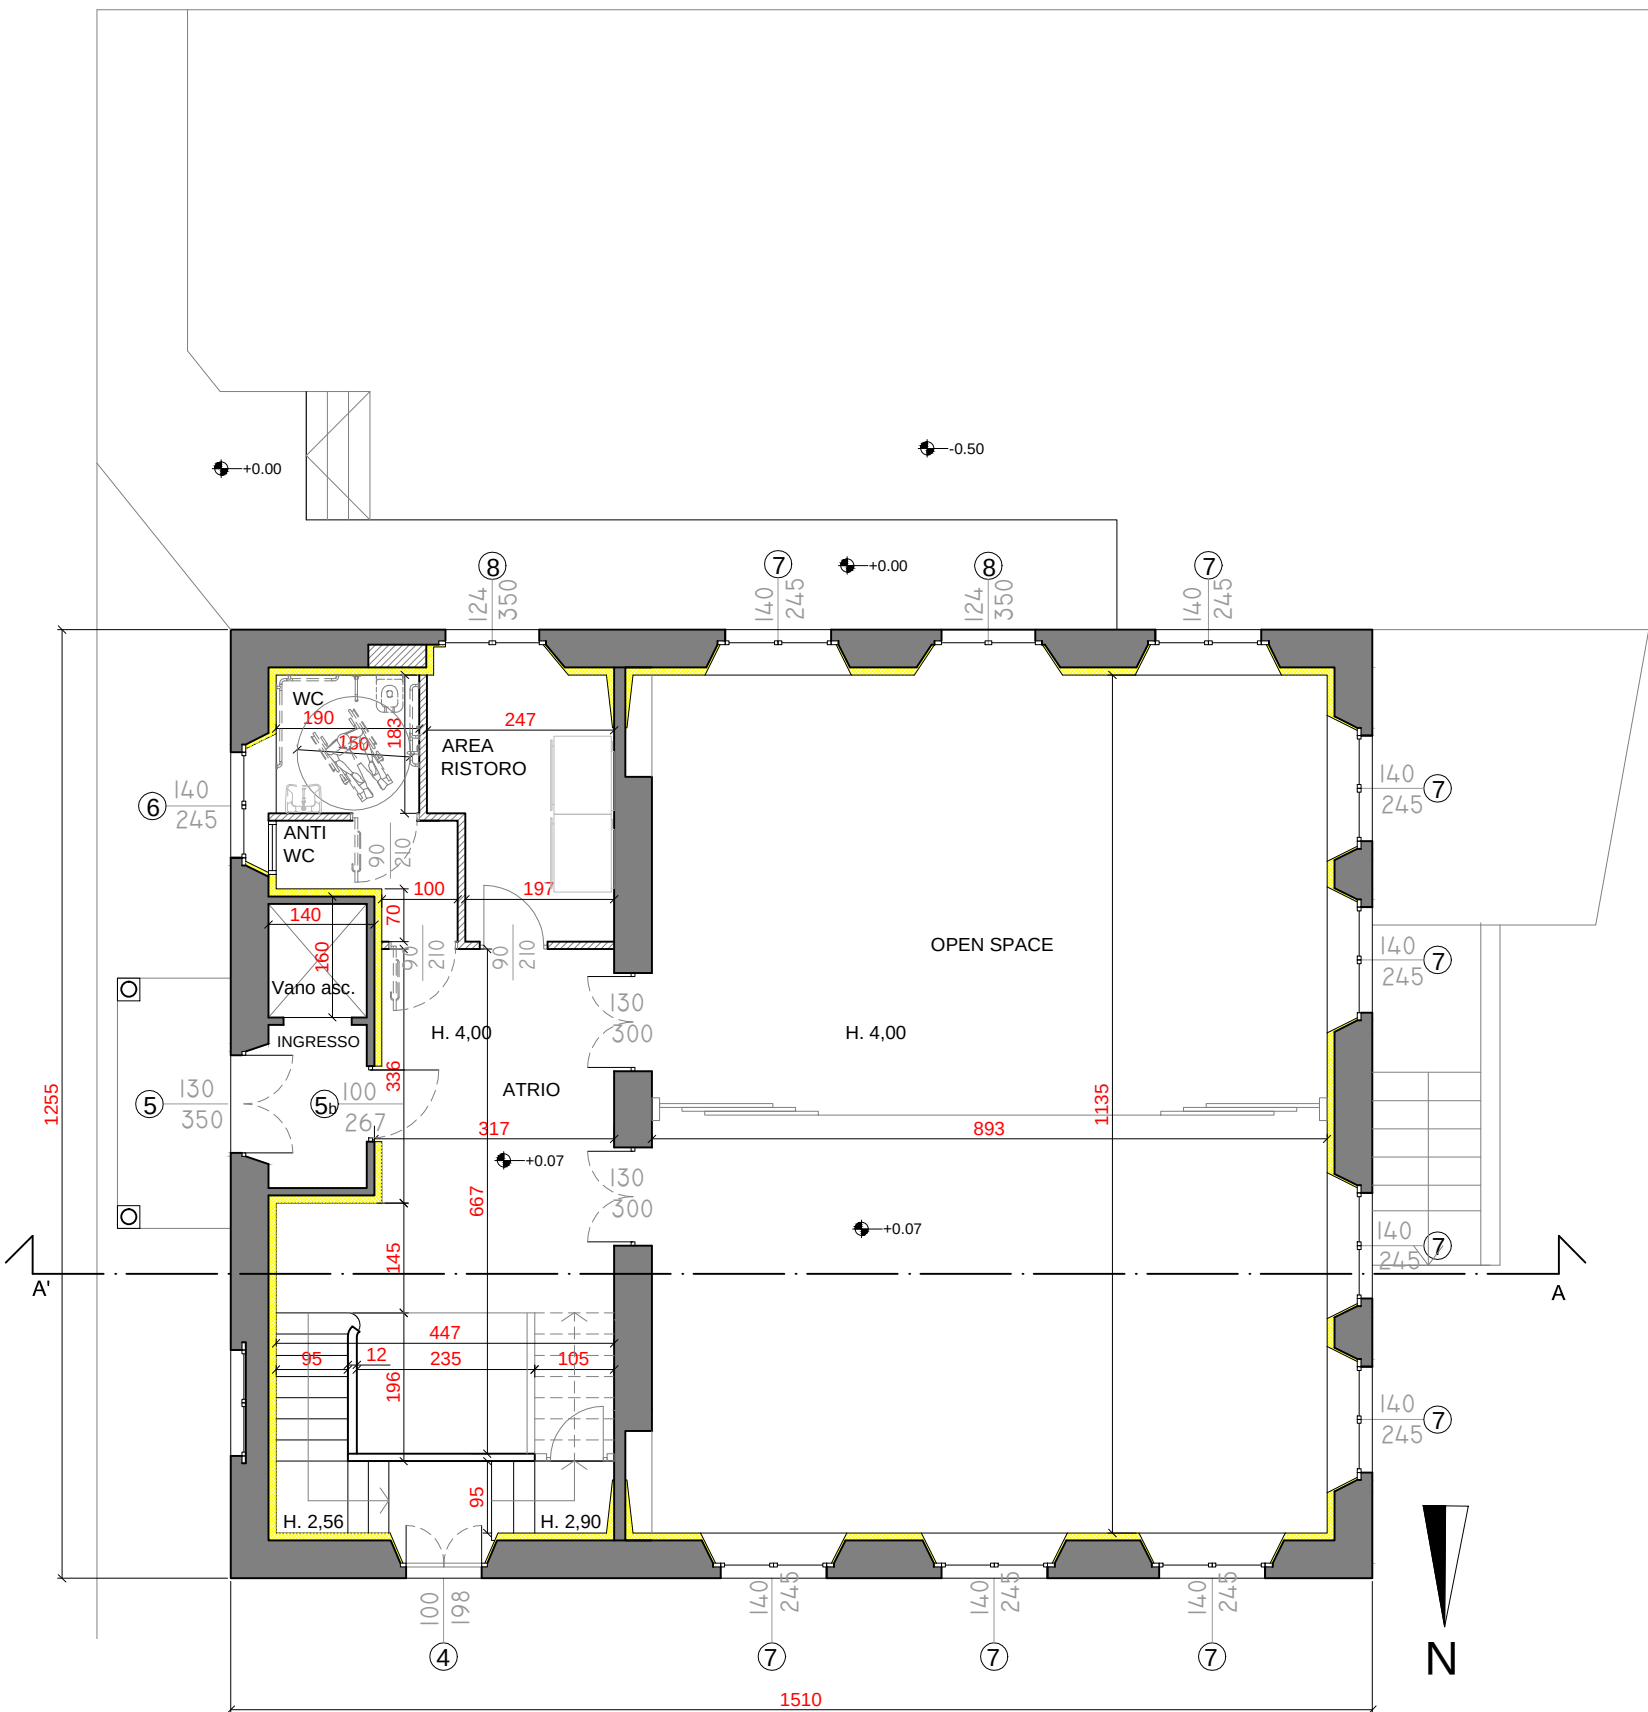


PIANO PRIMO

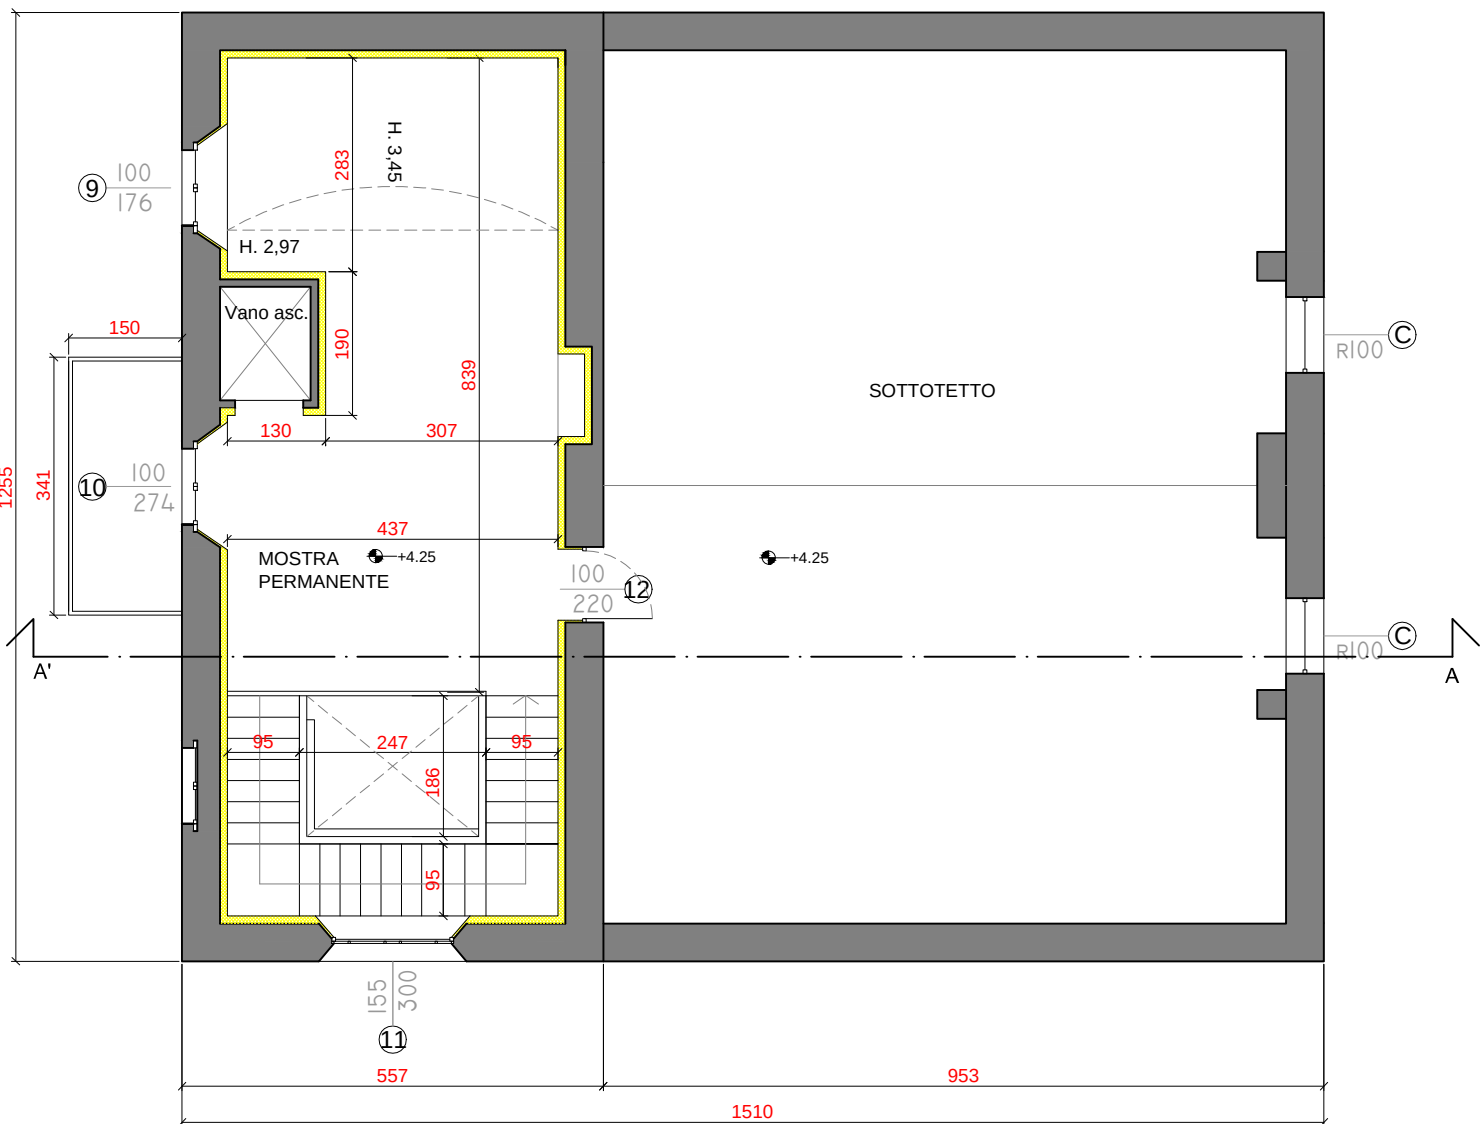


PIANO SEMINTERRATO

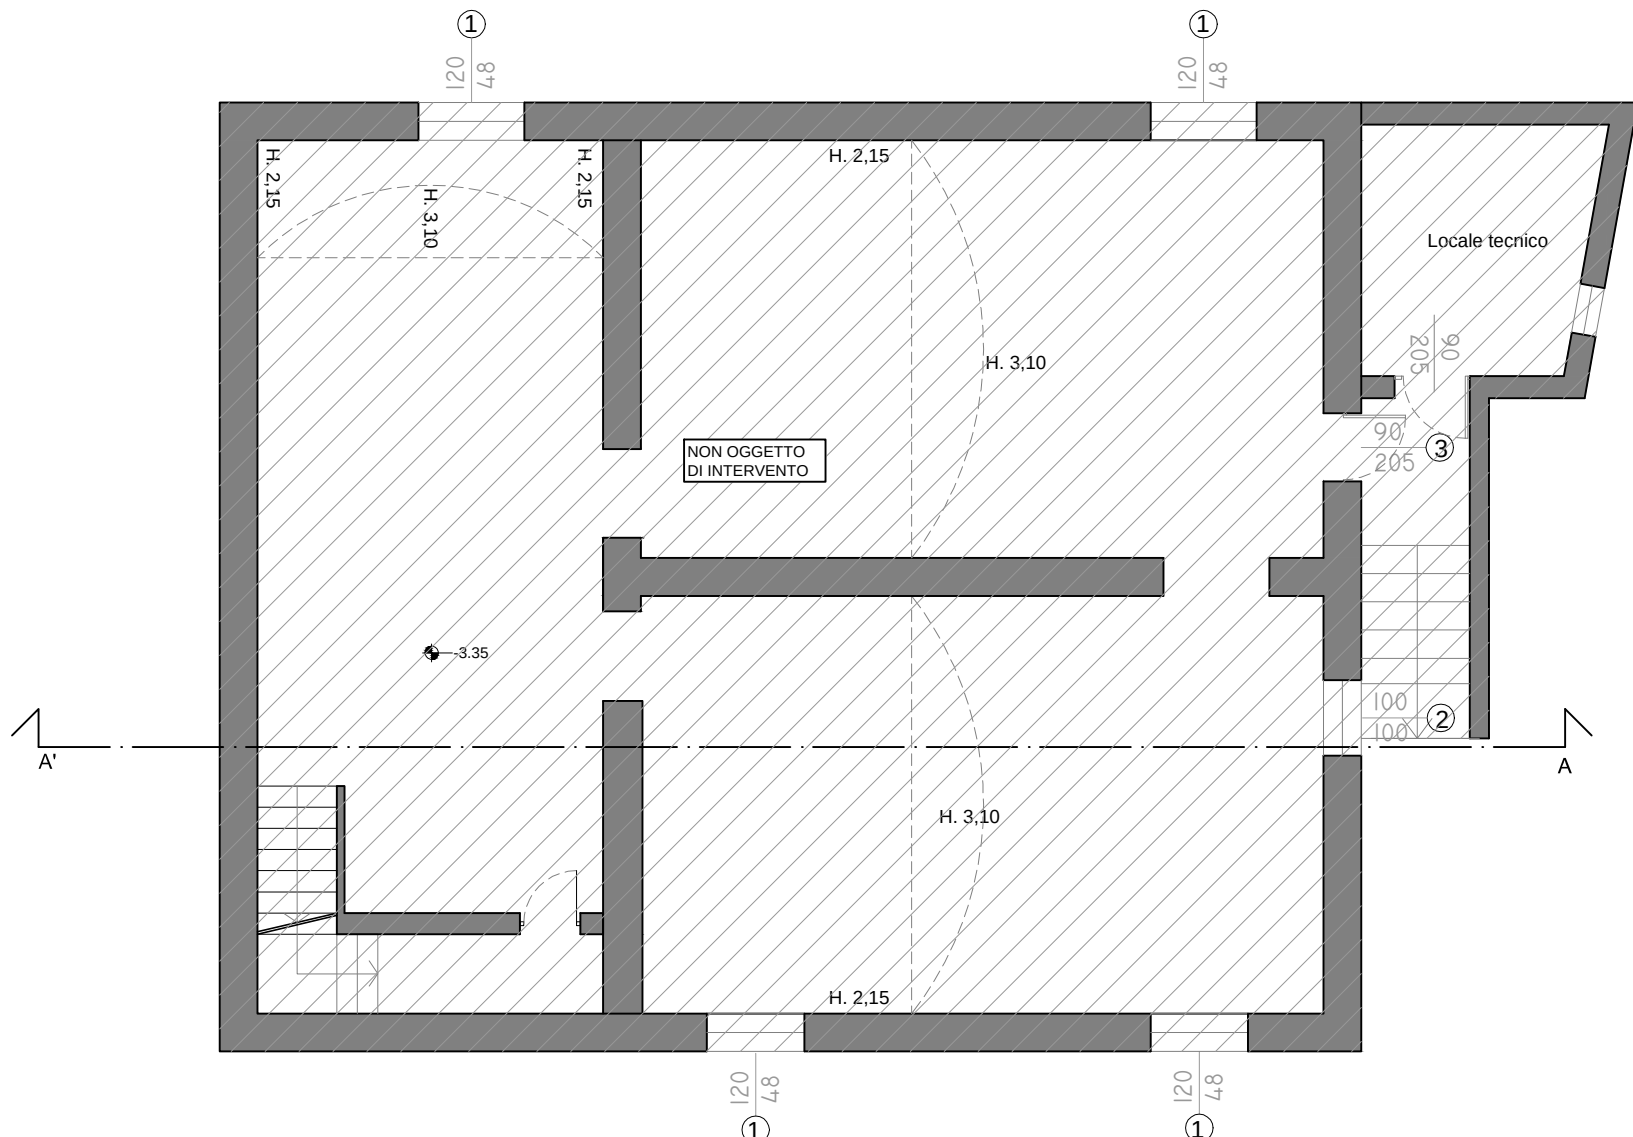

SEZIONE A-A'

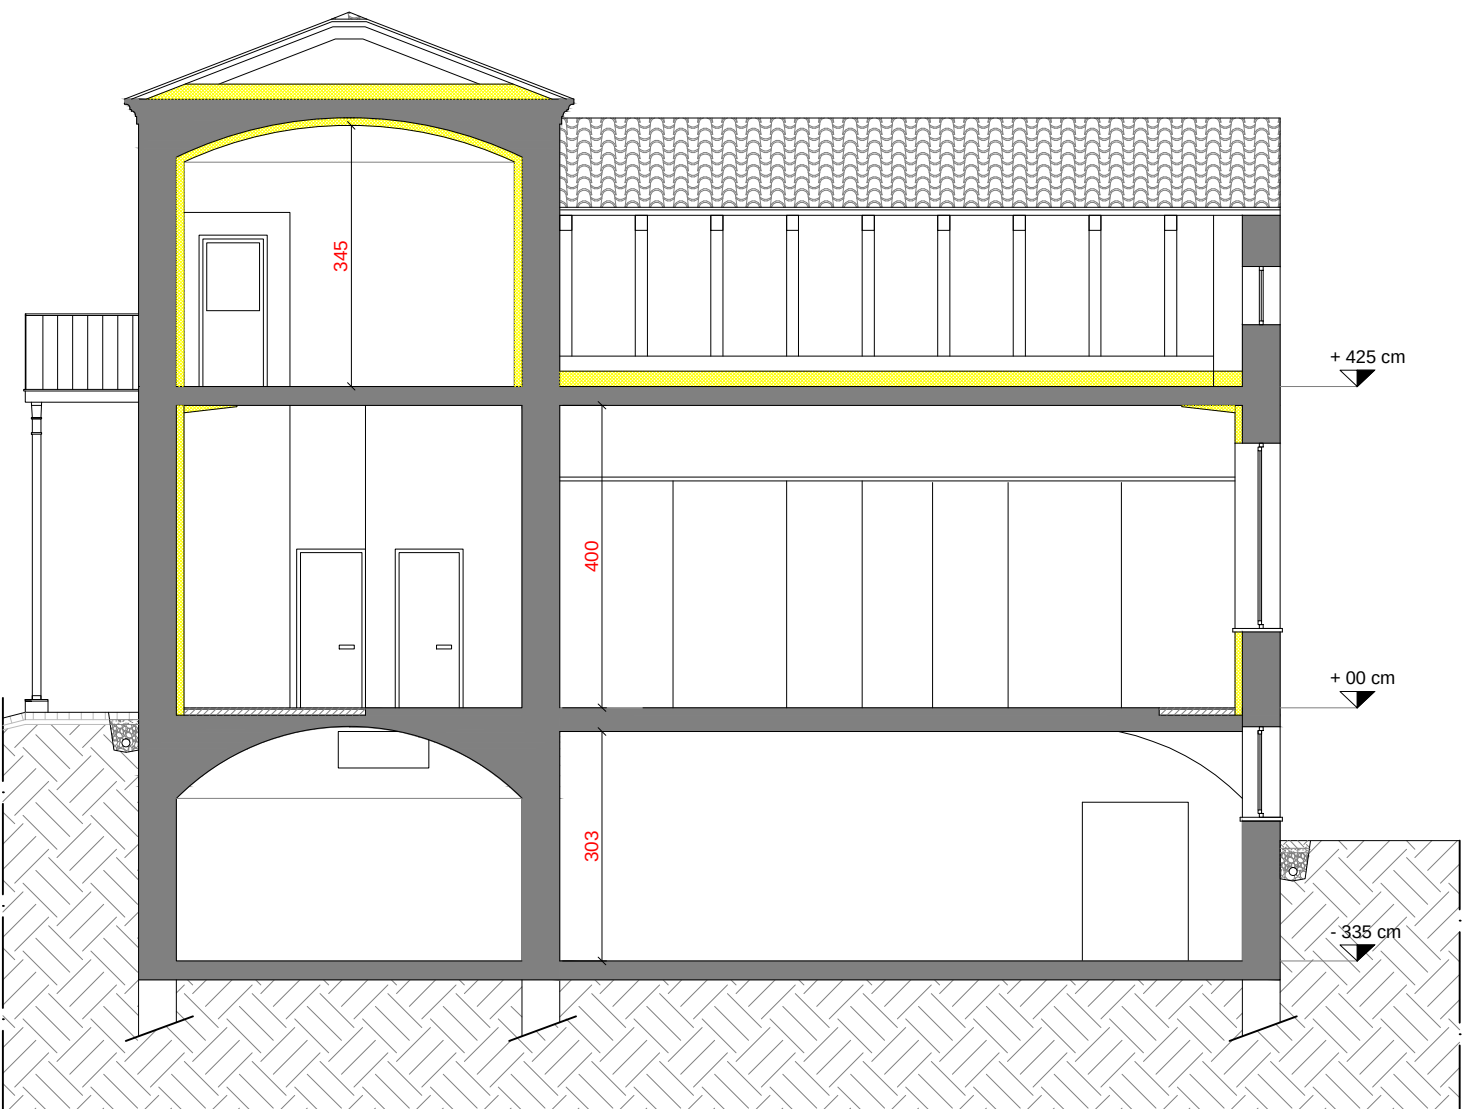

PIANTA DELLE COPERTURE

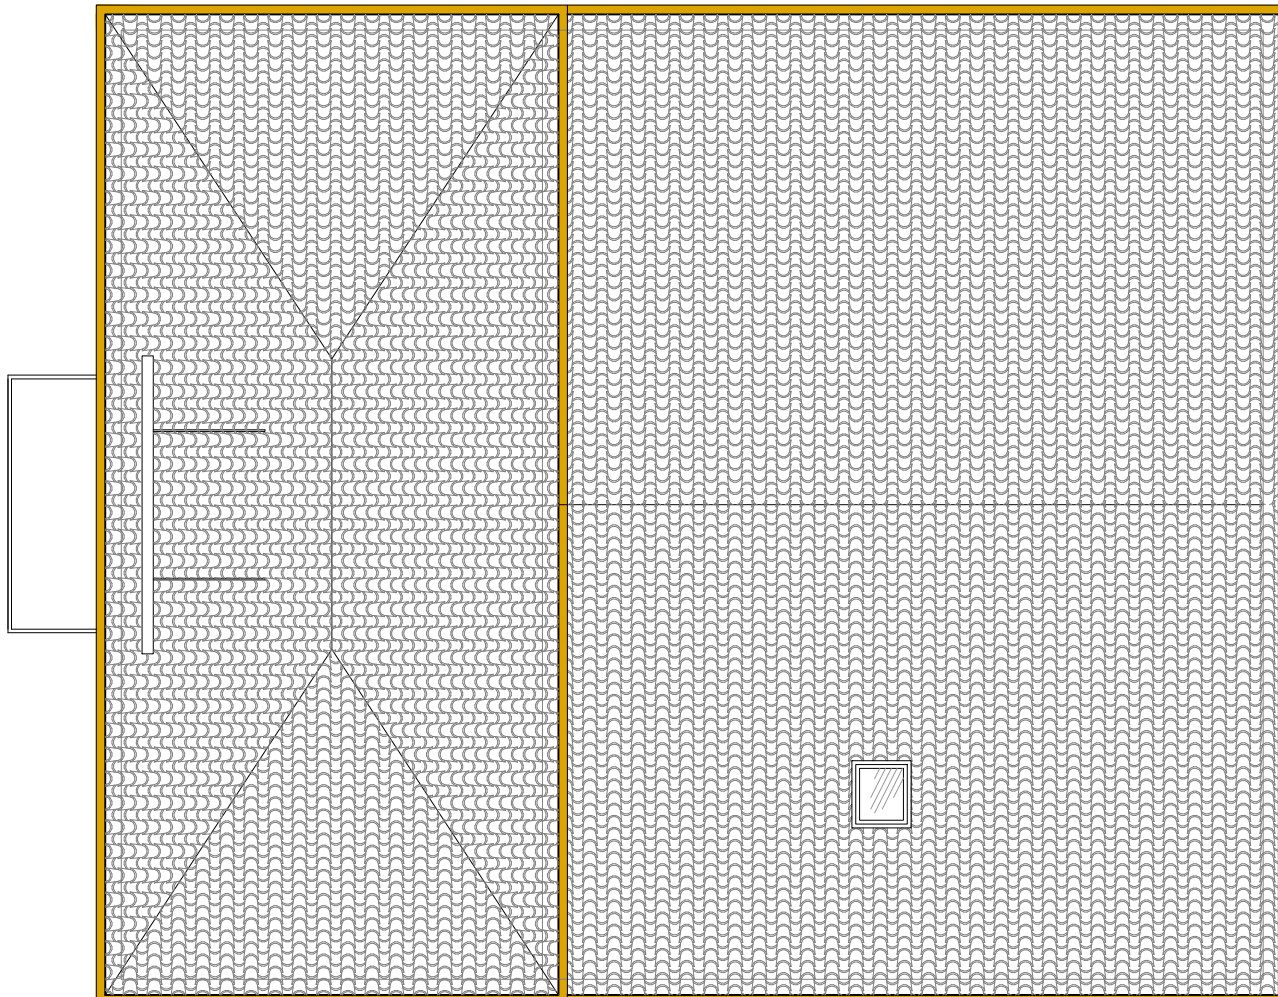

PIANO COLORE

- Per intonaco delle facciate
ROSA ANTICO CHIARO
- Per serramenti e ferri
RAL 8028
- Per le persiane
CINERICCIO
- Per cornici e decorazioni
CALCARE DI GASSINO

N.B: I COLORI, LE TECNICHE E MATERIALI DOVRANNO ESSERE SOTTOPOSTI AD AUTORIZZAZIONE DELLA SOPRINTENDENZA ARCHEOLOGIA, BELLE ARTI E PAESAGGIO PER LA CITTÀ METROPOLITANA DI TORINO, ALLA QUALE SARANNO FORNITE LE CAMPIONATURE PREVENTIVE.

REGIONE PIEMONTE					
COMUNE	CASTIGLIONE TORINESE		PROVINCIA	TORINO	
PROPRIETA'	COMUNE DI CASTIGLIONE TORINESE (TO)				
TITOLO PROGETTO	"LAVORI DI EFFICIENTAMENTO ENERGETICO EDIFICIO COMUNALE EX-ASILO FIORIO"				
	AREA SL 312 Via Caudana, 104 CASTIGLIONE TORINESE				
FASE PROGETTUALE	PROGETTO ESECUTIVO				
STUDIO CAROSSO STUDIO CAROSSO C.SO ITALIA 47 10090 GASSINO TORINESE tel 0119606363 info@studiocarosso.com	TITOLO TAVOLA	STATO DI PROGETTO			
	CONTENUTO	PIANTA PIANO TERRA e PIANO PRIMO PIANTA PIANO INTERRATO PIANTA COPERTURE PROSPETTI SEZIONE A-A PIANO DEL COLORE			
	COLLABORAZIONE				
	PROFESSIONISTA INCARICATO		ARCH. MASSIMO CAROSSO		
	FIRMA PROFESSIONISTA	FIRMA PROPRIETA'	DATA PROGETTO	07.07.2021	SCALA DISEGNO
REG. ARQUITETTI DELLA PROV. DI TORINO Arch. MASSIMO CAROSSO n° 4027 PROF.			REVISIONE 1	TAV. Es02	
			REVISIONE 2		
			REVISIONE 3		
			REVISIONE 4		
			REVISIONE 5		