
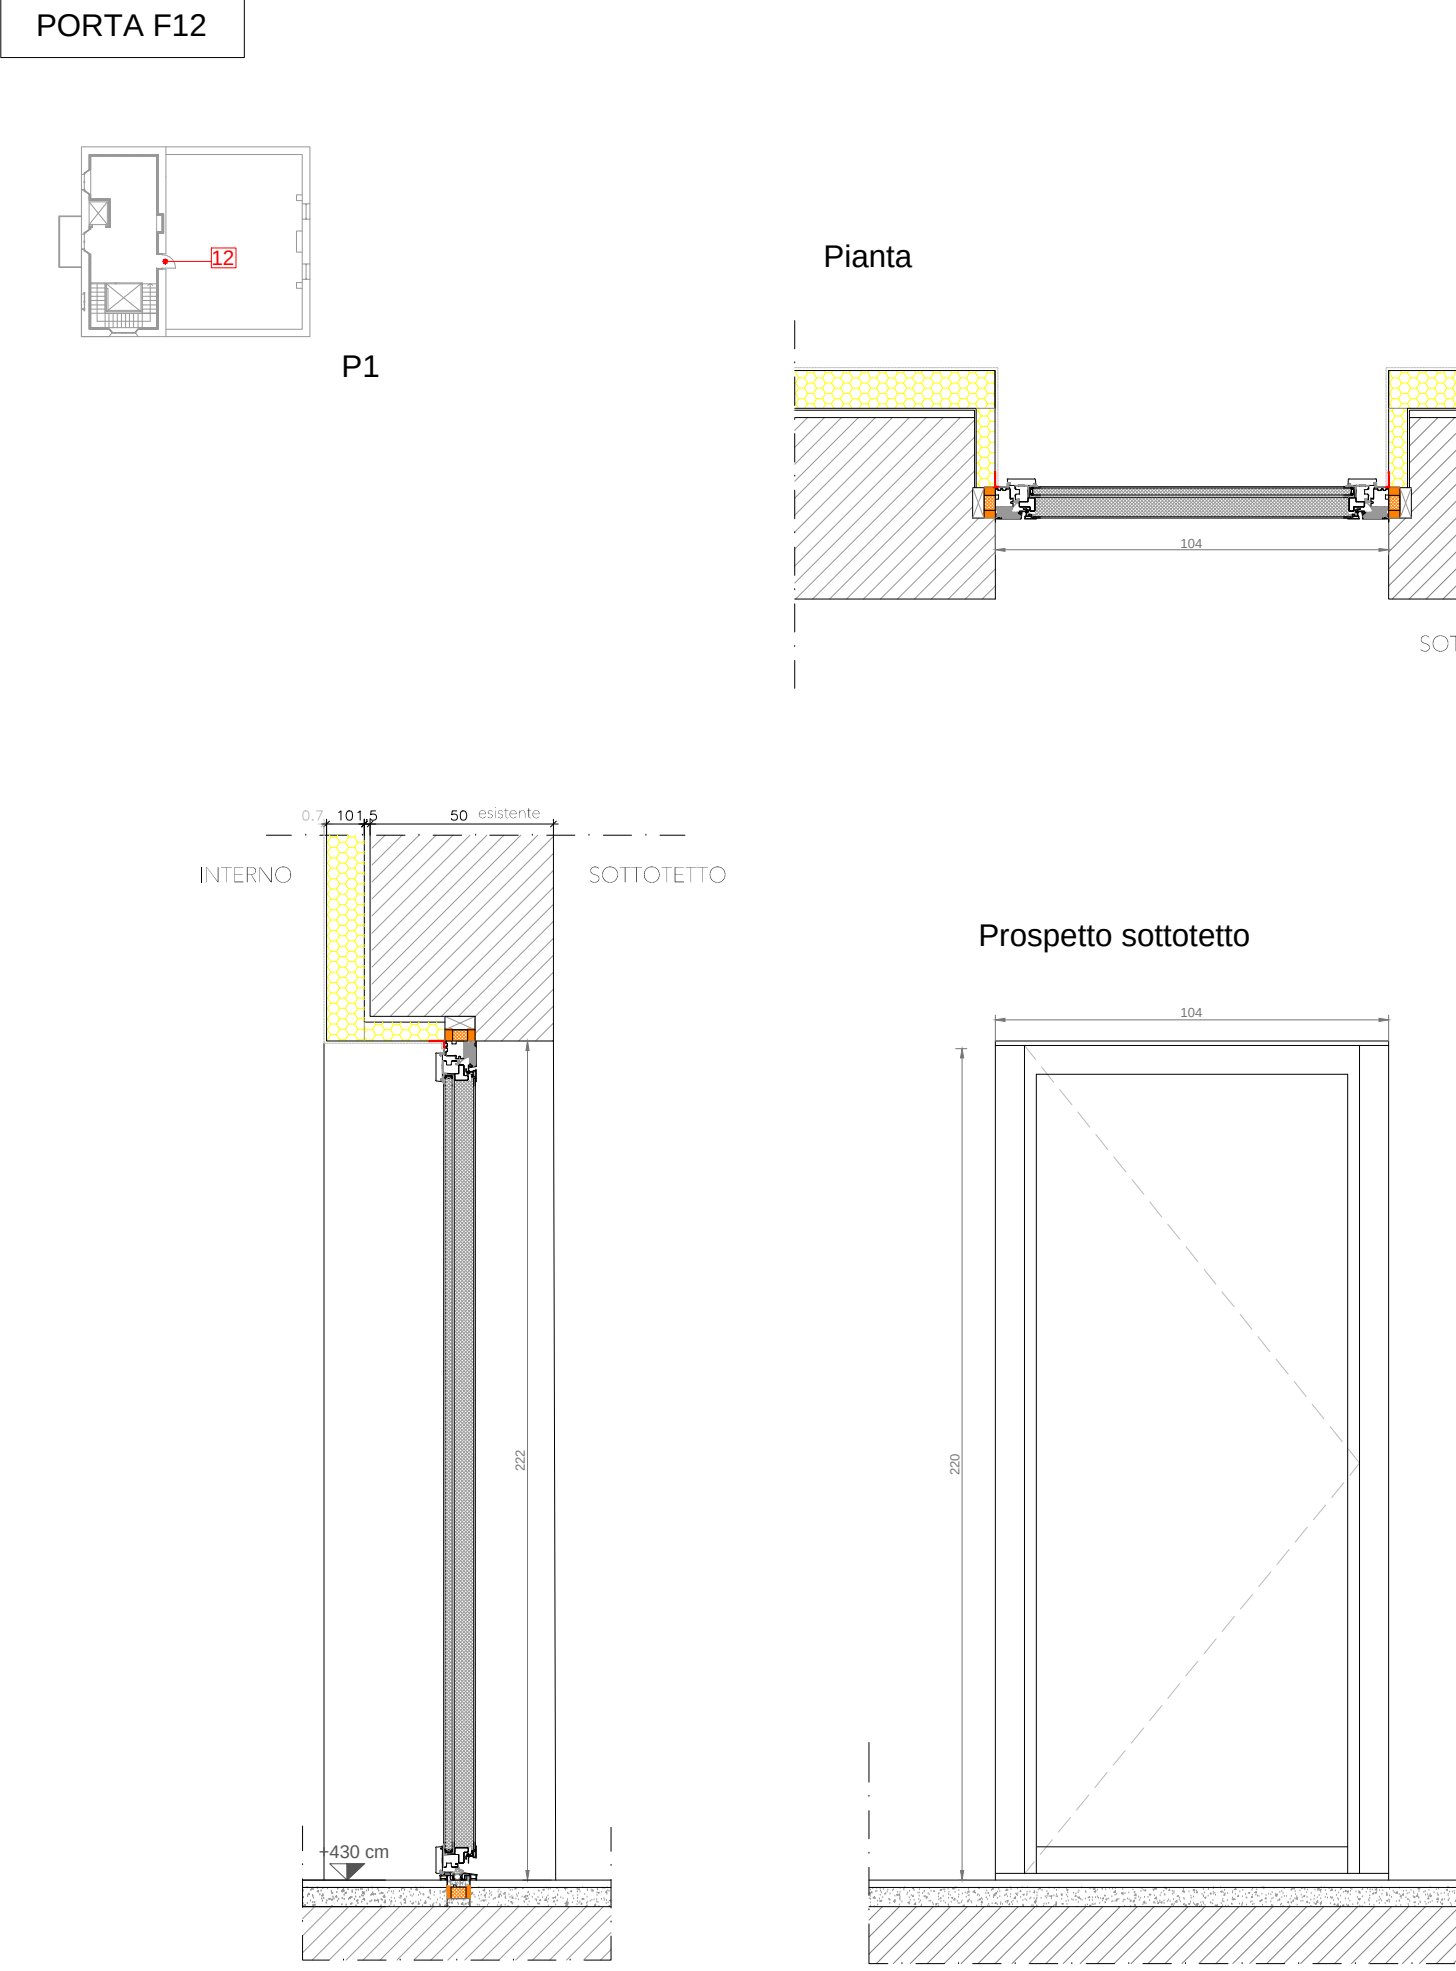
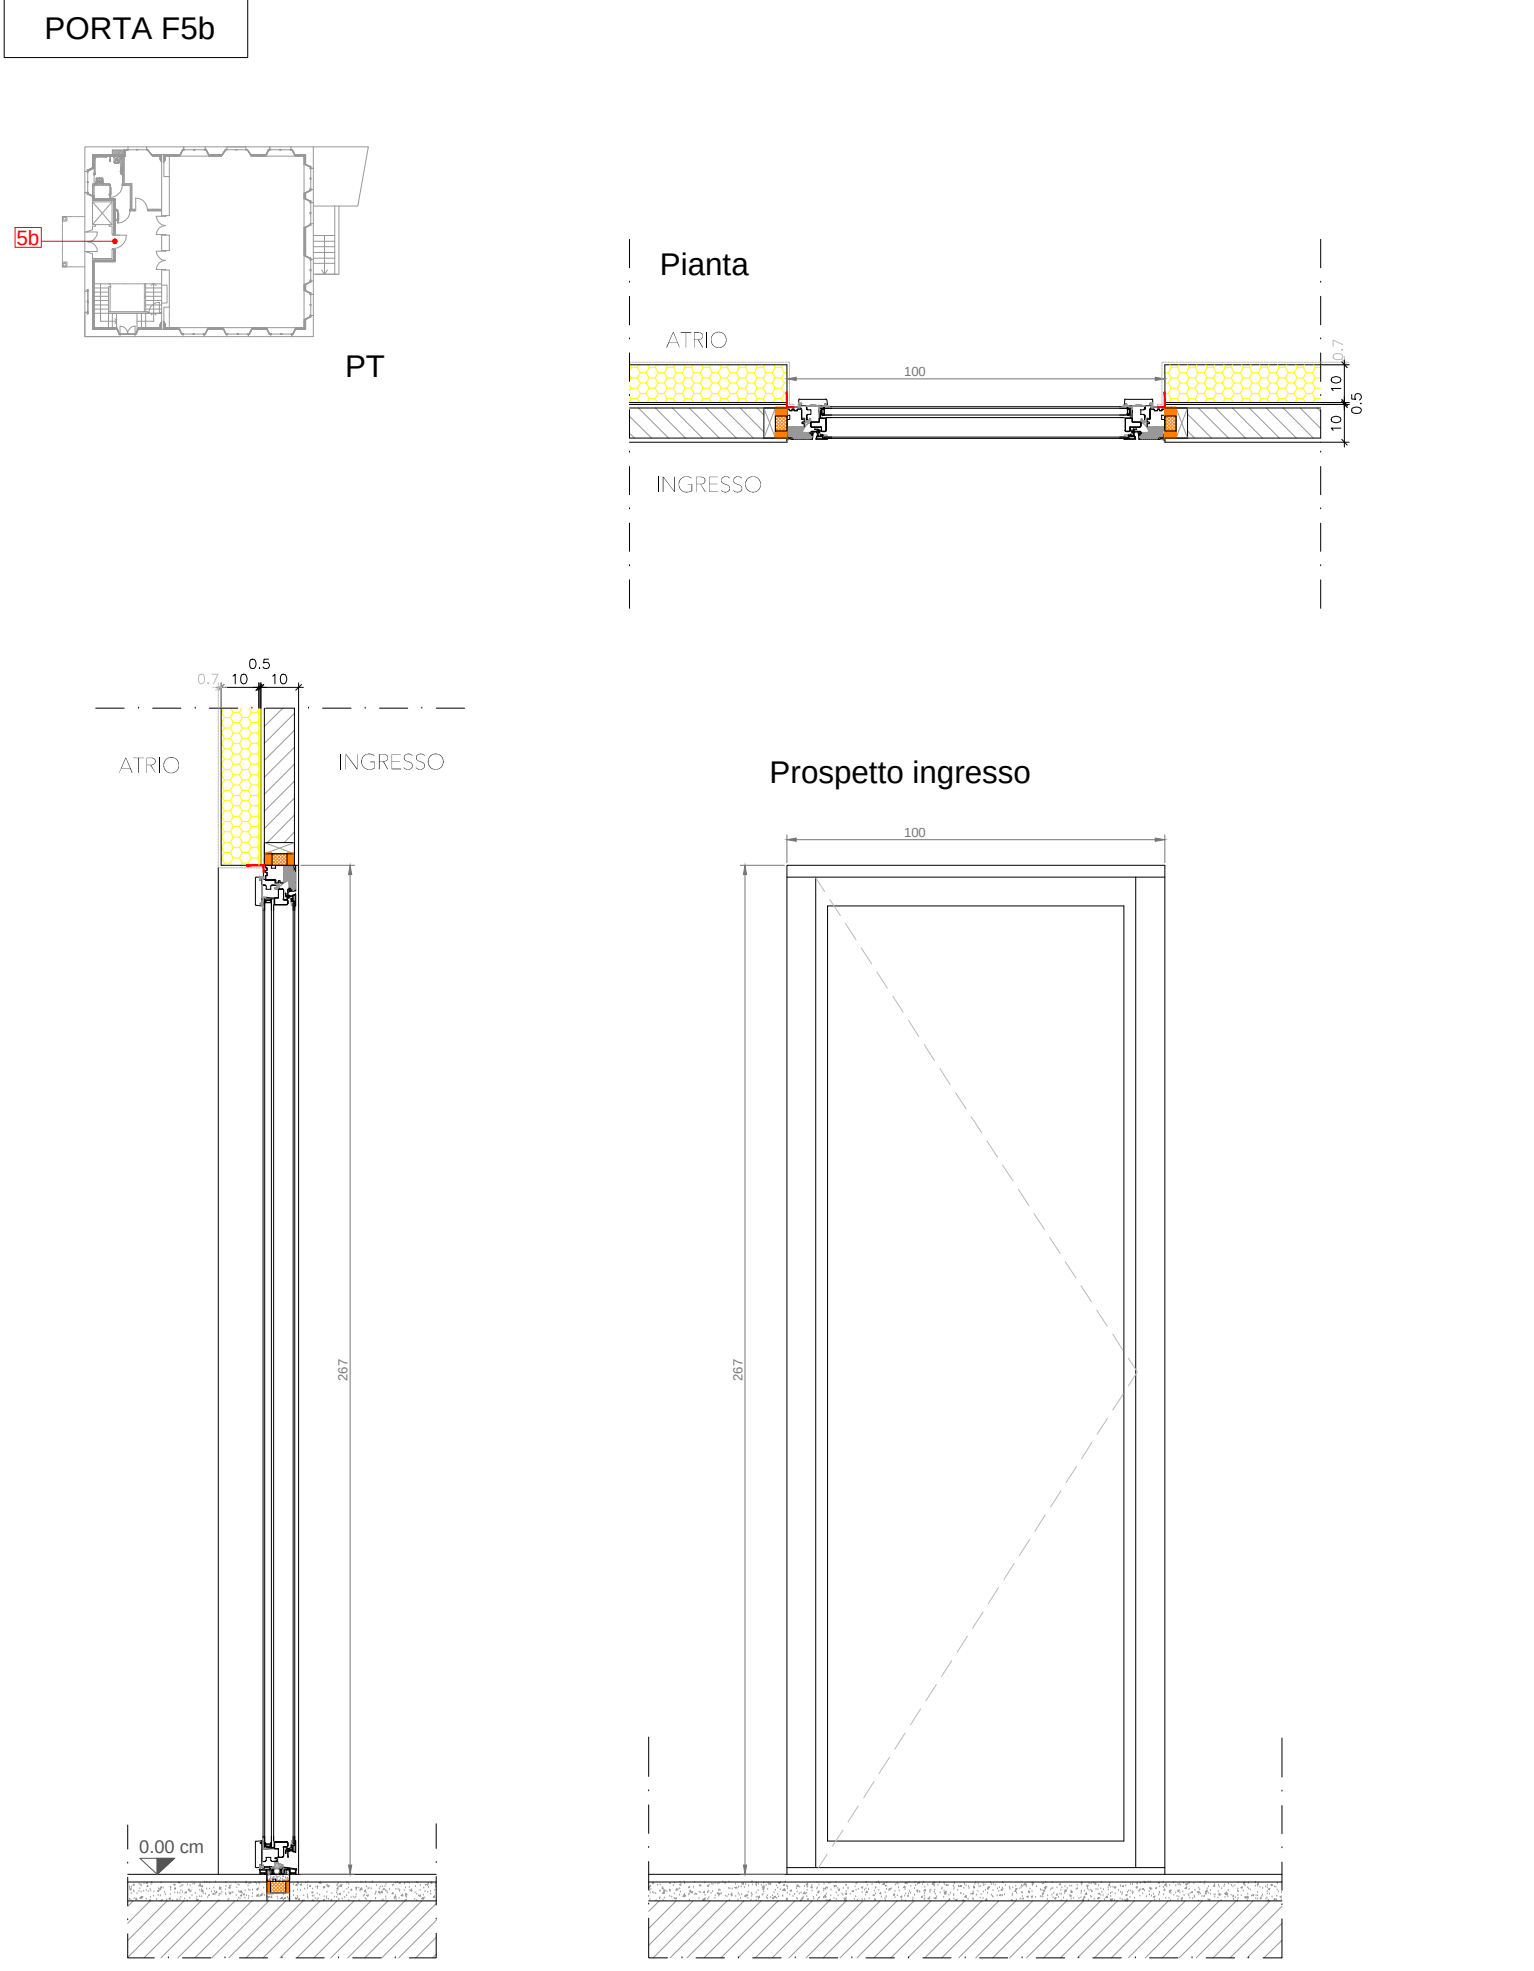
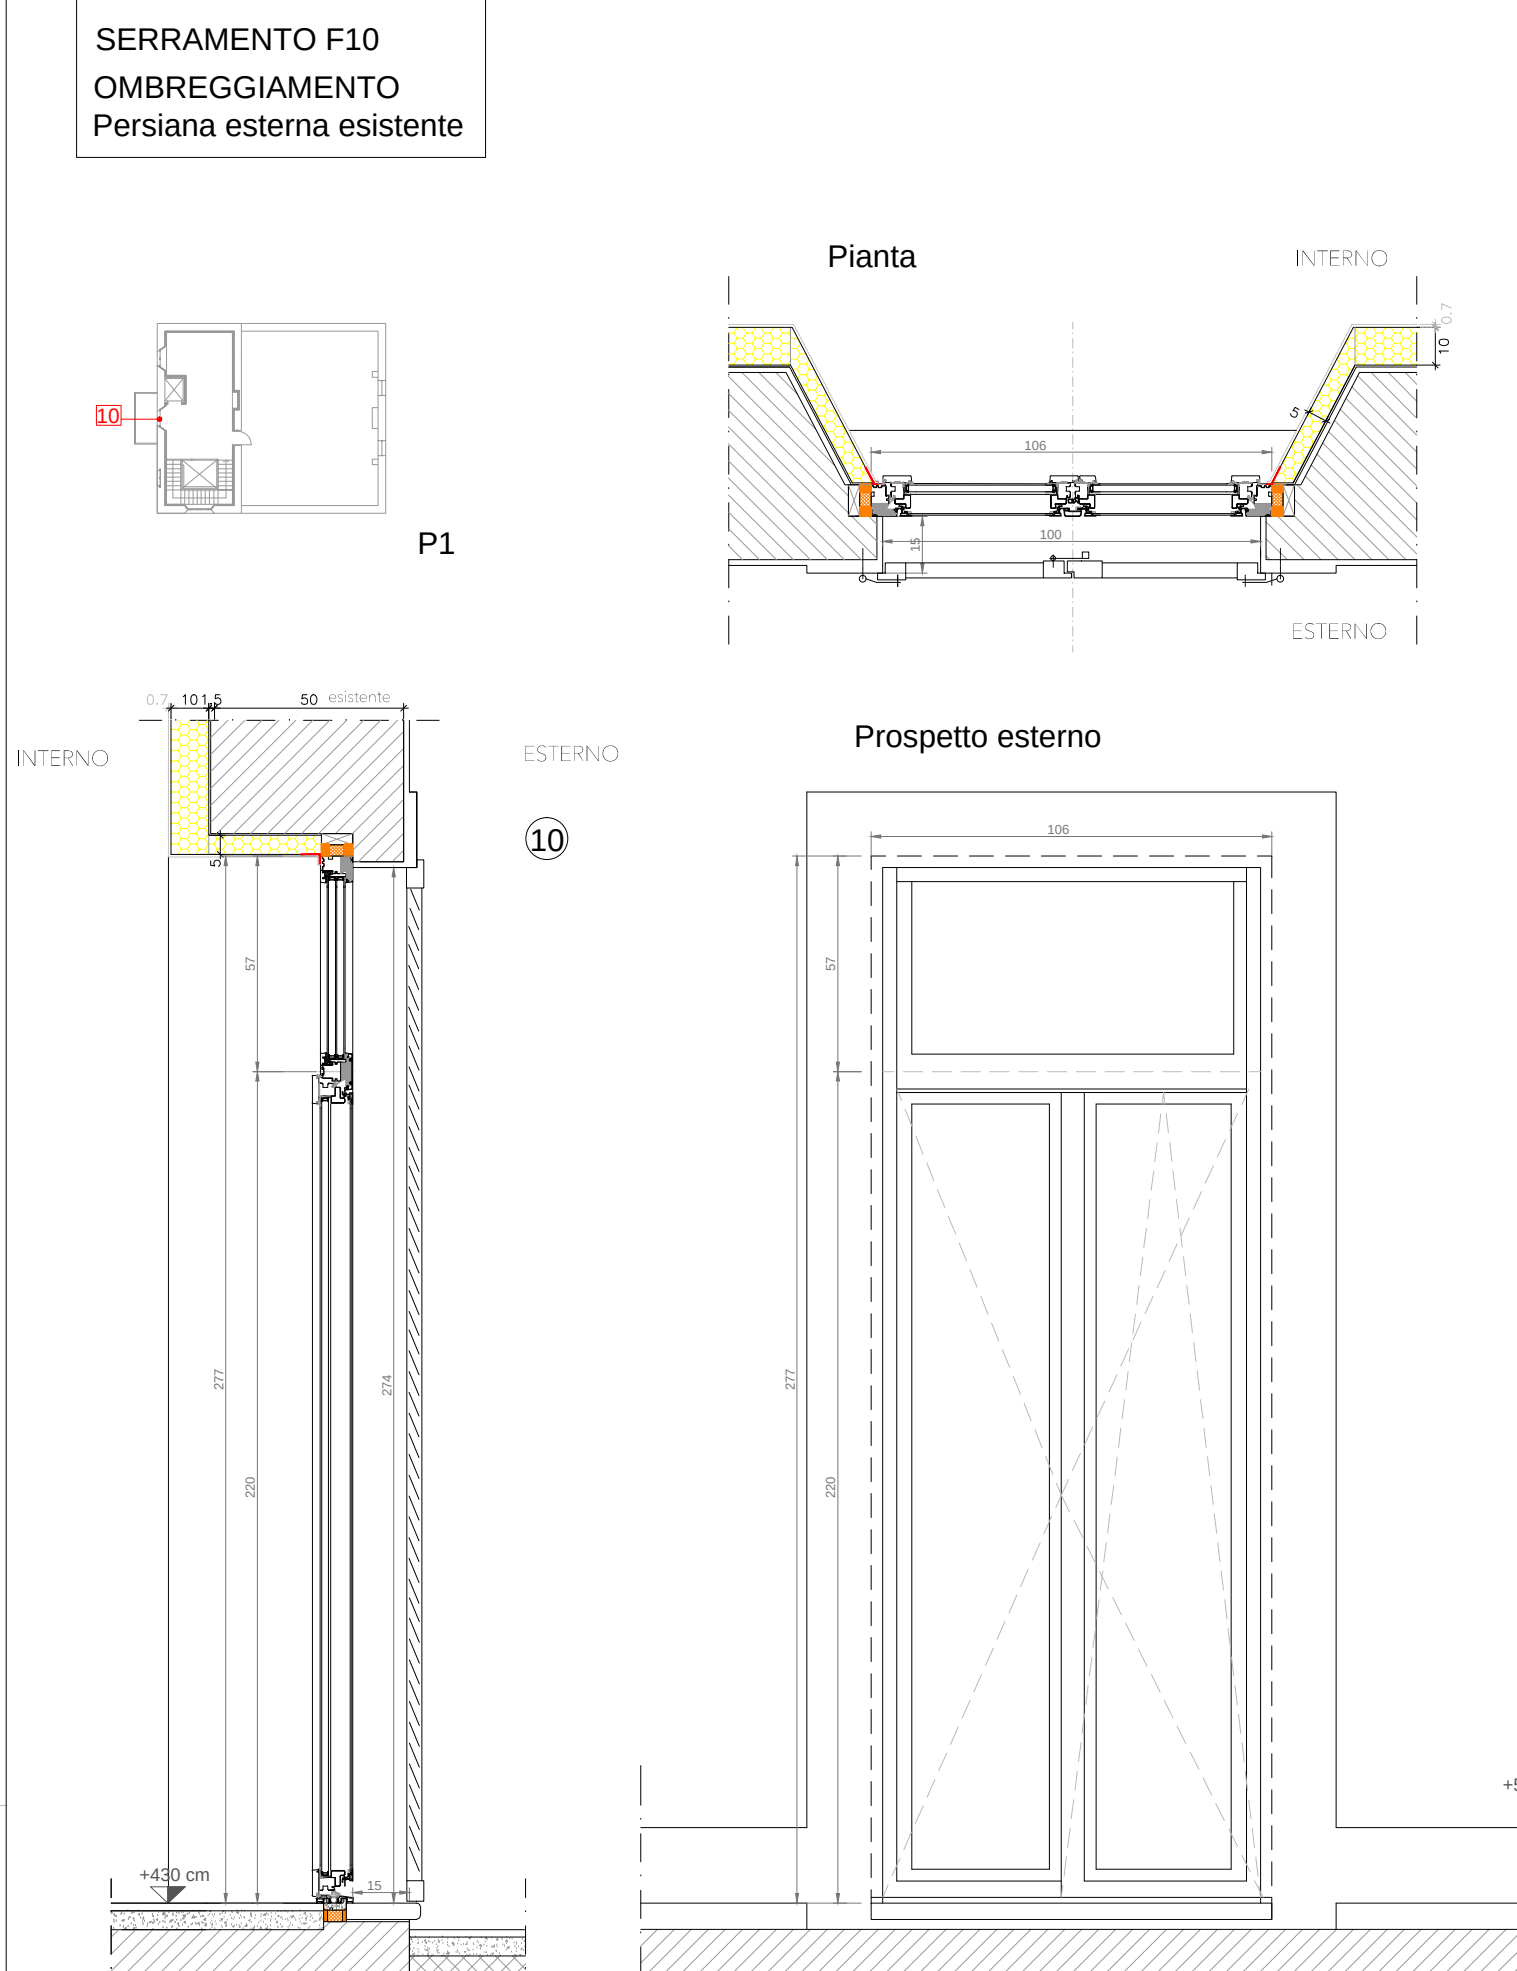
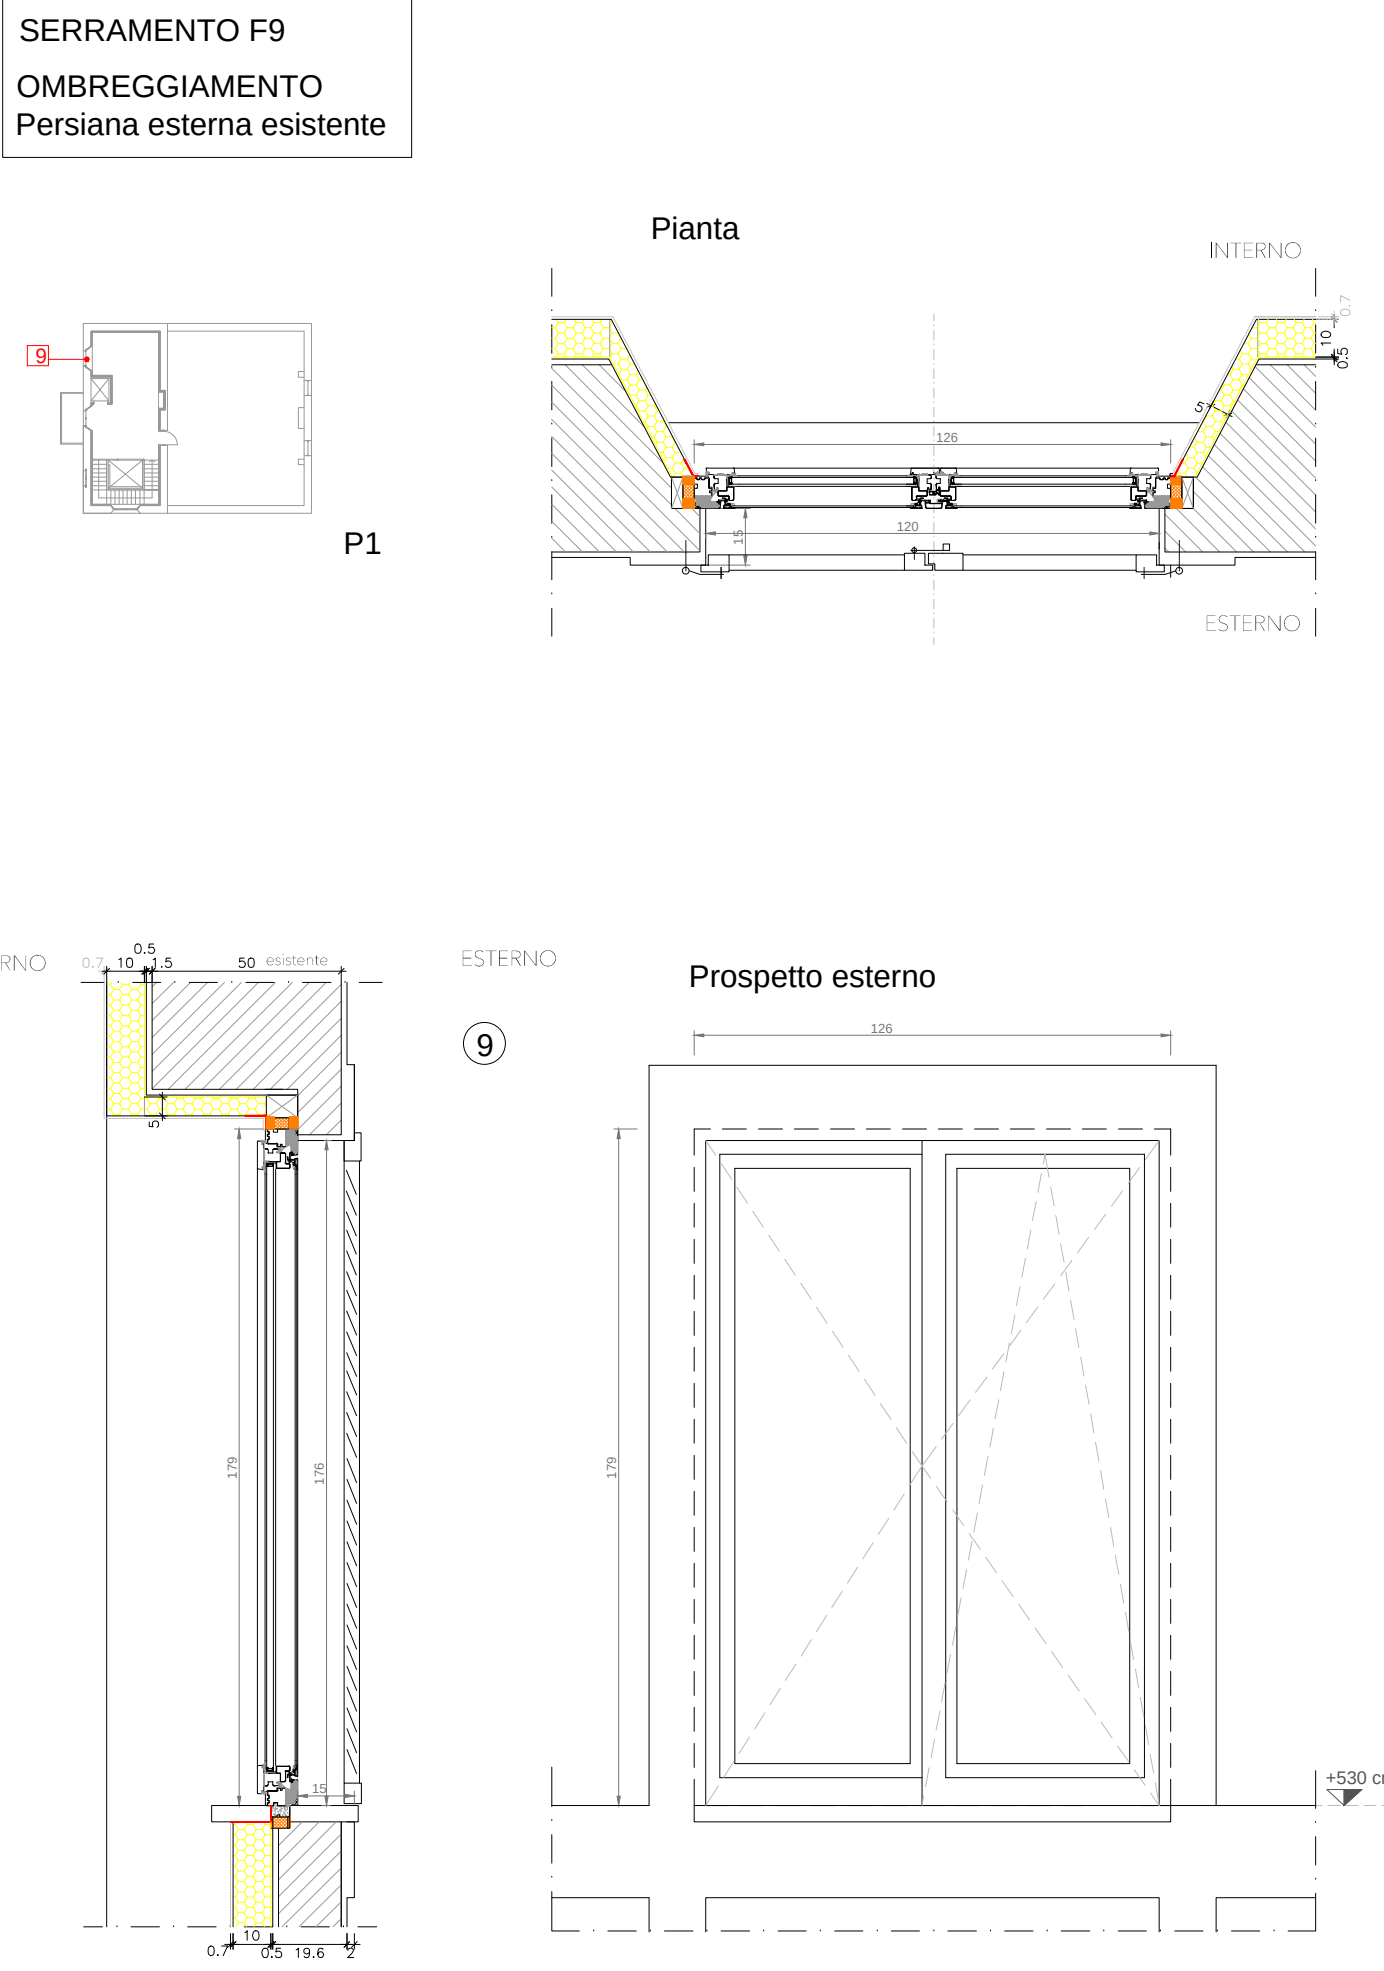
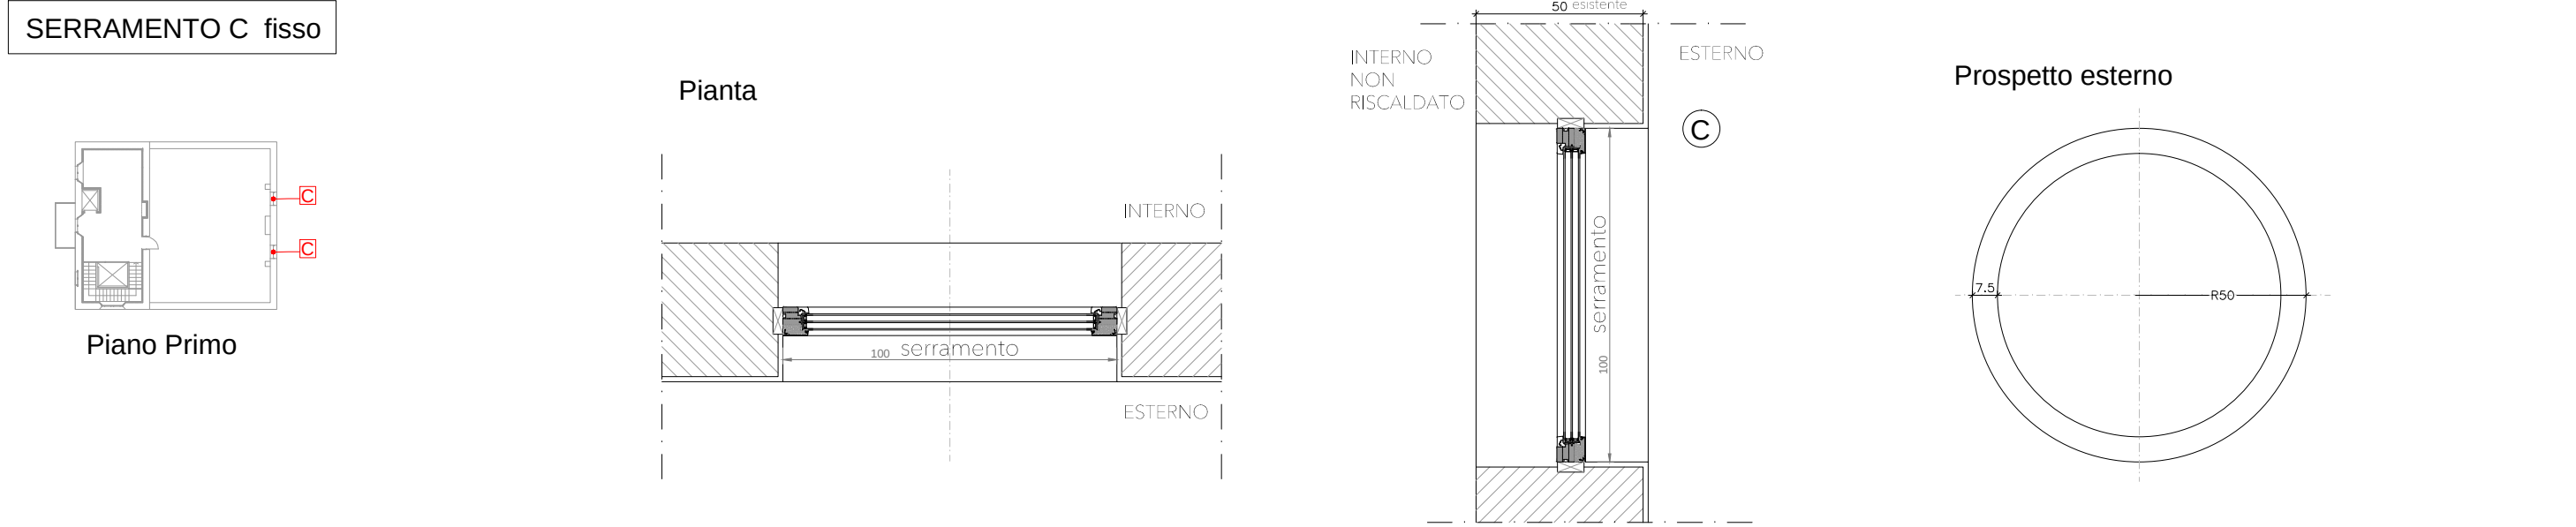
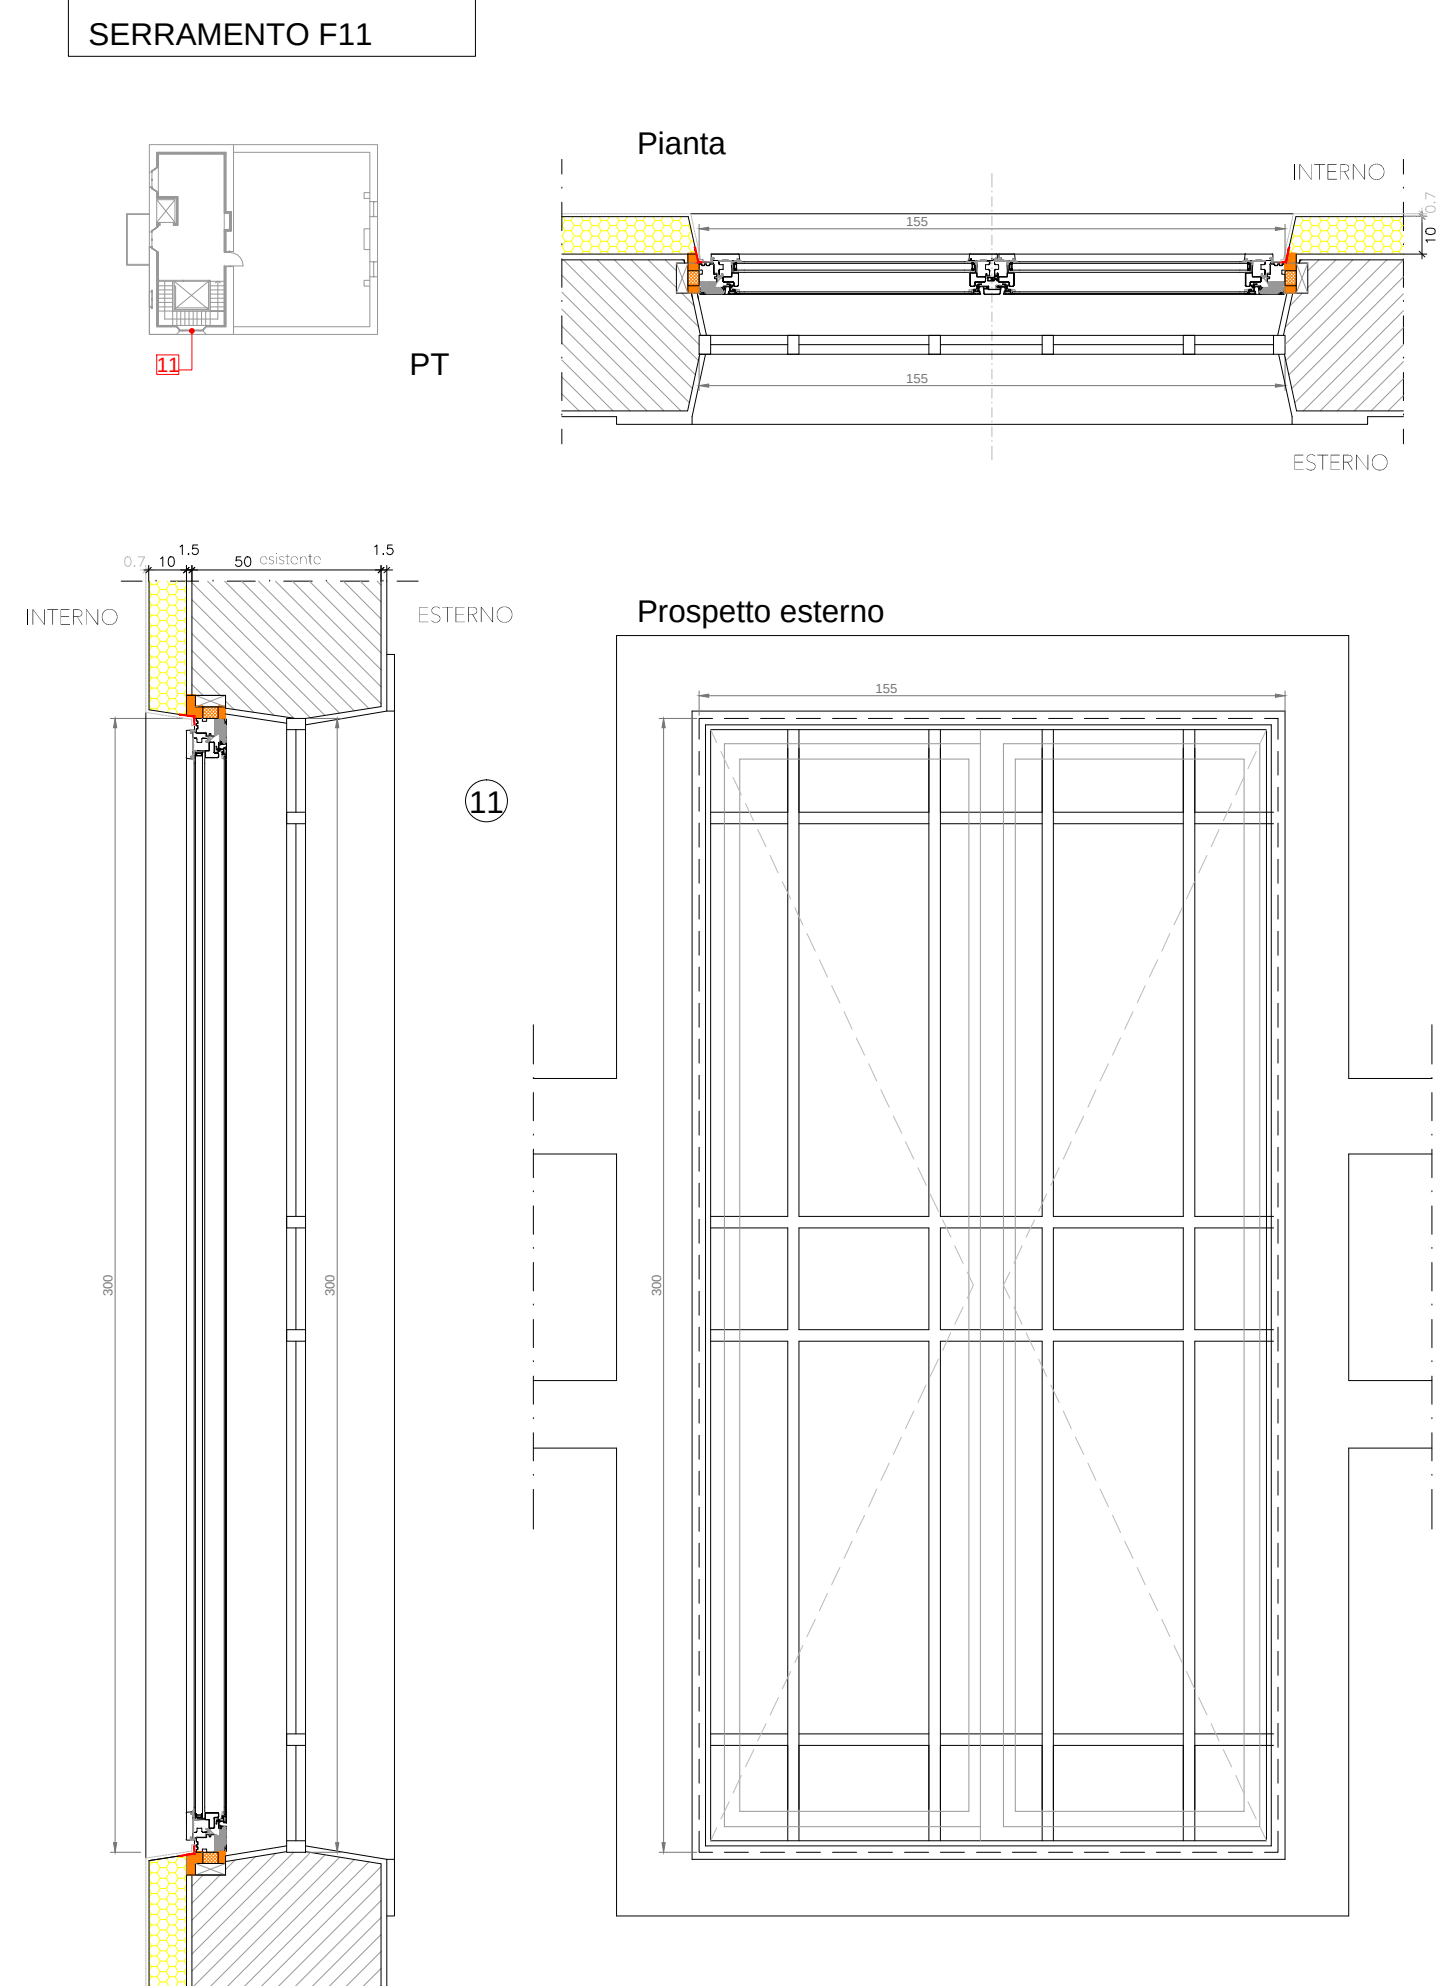
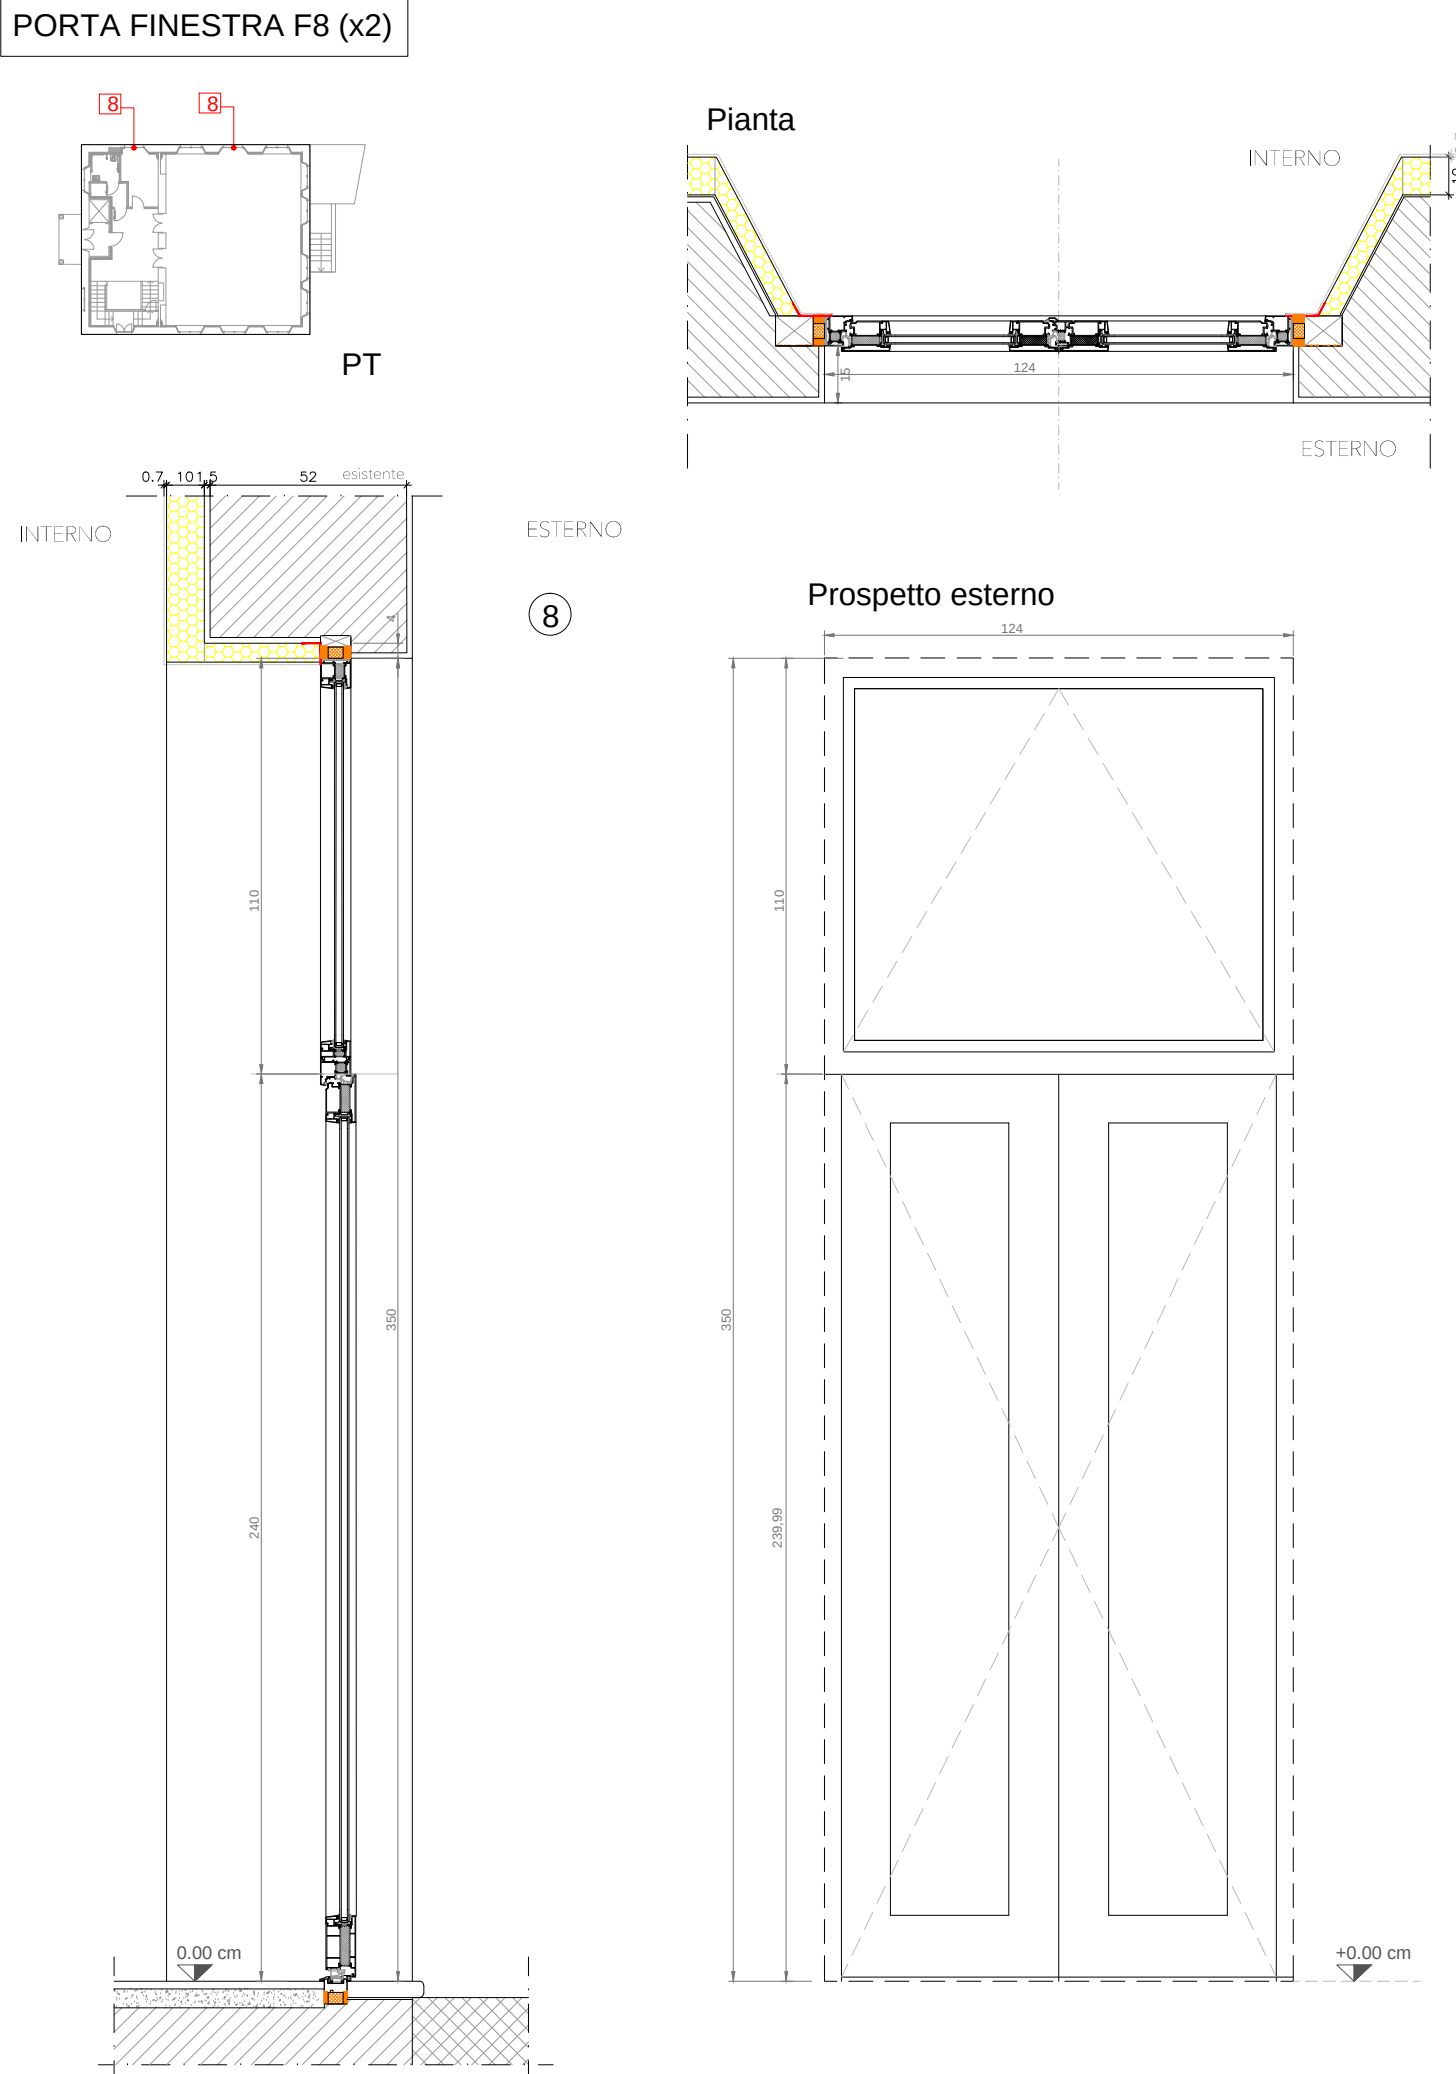
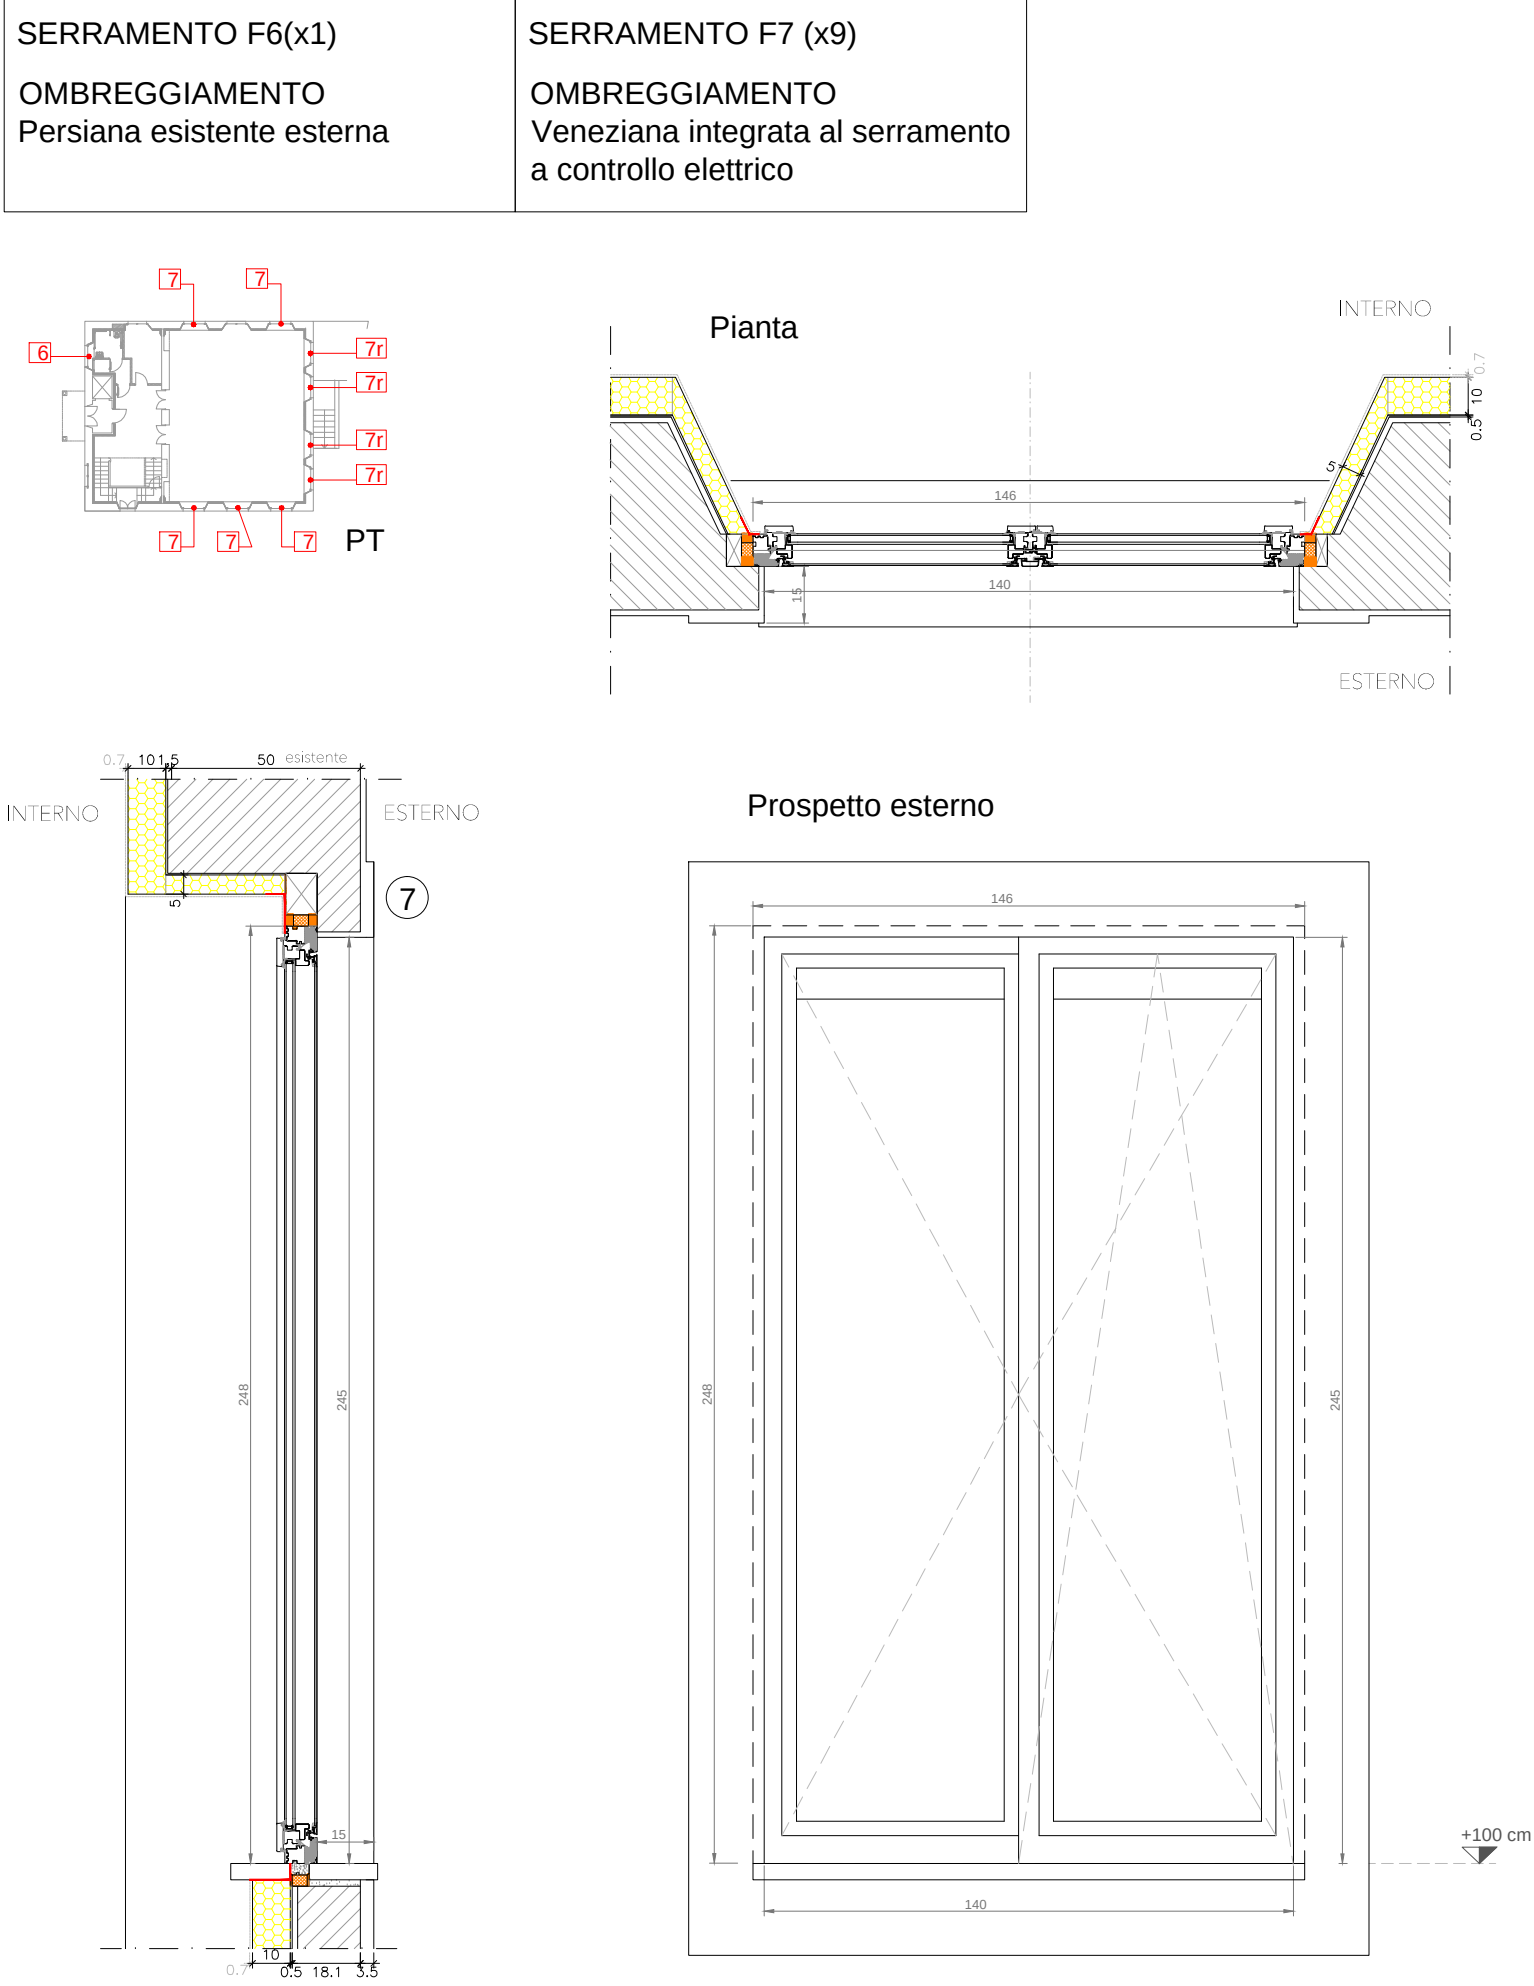


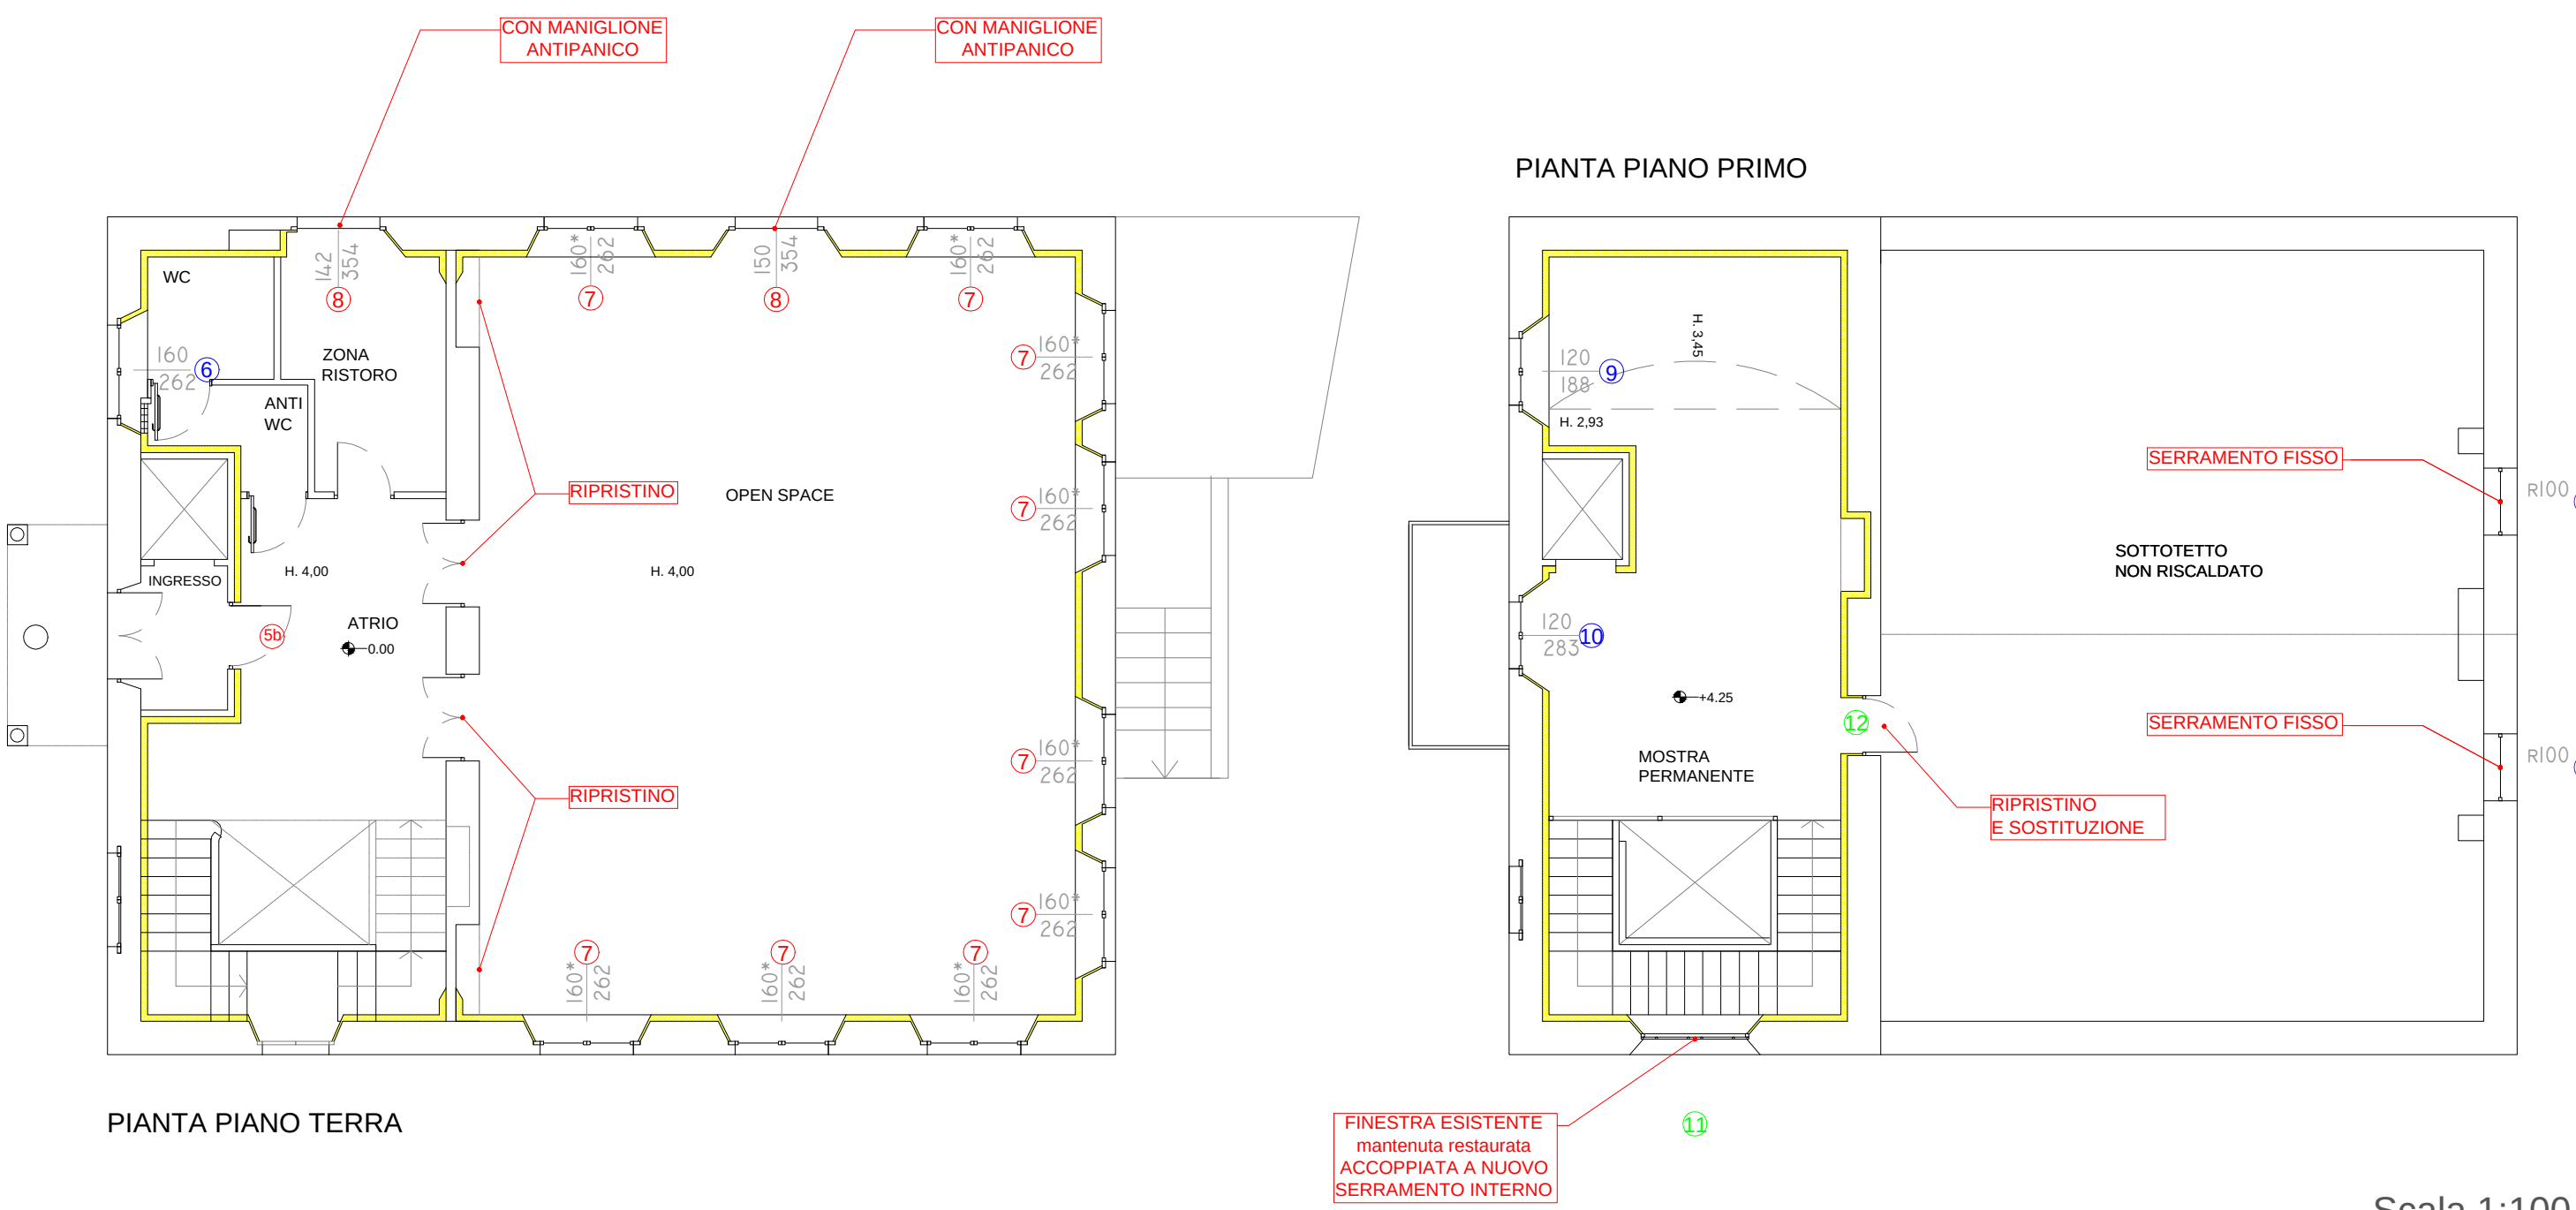

TUTTE LE MISURE DEVONO ESSERE CONFERMATE DA RILIEVO SUL POSTO

PER LE SPECIFICHE TECNICHE SI RIMANDA ALLE VOCI DEL CAPITOLATO SPECIALE DI APPALTO Art. 84 e 111

REGIONE PIEMONTE			
COMUNE	CASTIGLIONE TORINESE	PROVINCIA	TORINO
PROPRIETA'	COMUNE DI CASTIGLIONE TORINESE (TO)		
TITOLO PROGETTO	"LAVORI DI EFFICIENTAMENTO ENERGETICO EDIFICIO COMUNALE EX-ASILO FIORIO"		
AREA SL 312 Via Caudana, 104 CASTIGLIONE TORINESE			
FASE PROGETTUALE	PROGETTO ESECUTIVO		
STUDIO CAROSSO  STUDIO CAROSSO C.SO ITALIA 47 10090 GASSINO TORINESE tel 0119606363 info@studiocarosso.com	TITOLO TAVOLA	ABACO SERRAMENTI	
	CONTENUTO	PIANTE DETTAGLI	
	COLLABORAZIONE		
	PROFESSIONISTA INCARICATO	ARCH. MASSIMO CAROSSO	
	FIRMA PROFESSIONISTA	FIRMA PROPRIETA'	DATA PROGETTO
		REVISIONE 1	SCALA DISEGNO 1:20 TAV. 
		REVISIONE 2	
		REVISIONE 3	
		REVISIONE 4	
		REVISIONE 5	