
VARIANTE "VERBUNDFENSTER" 20mm
VERTIKALSCHNITT OBEN

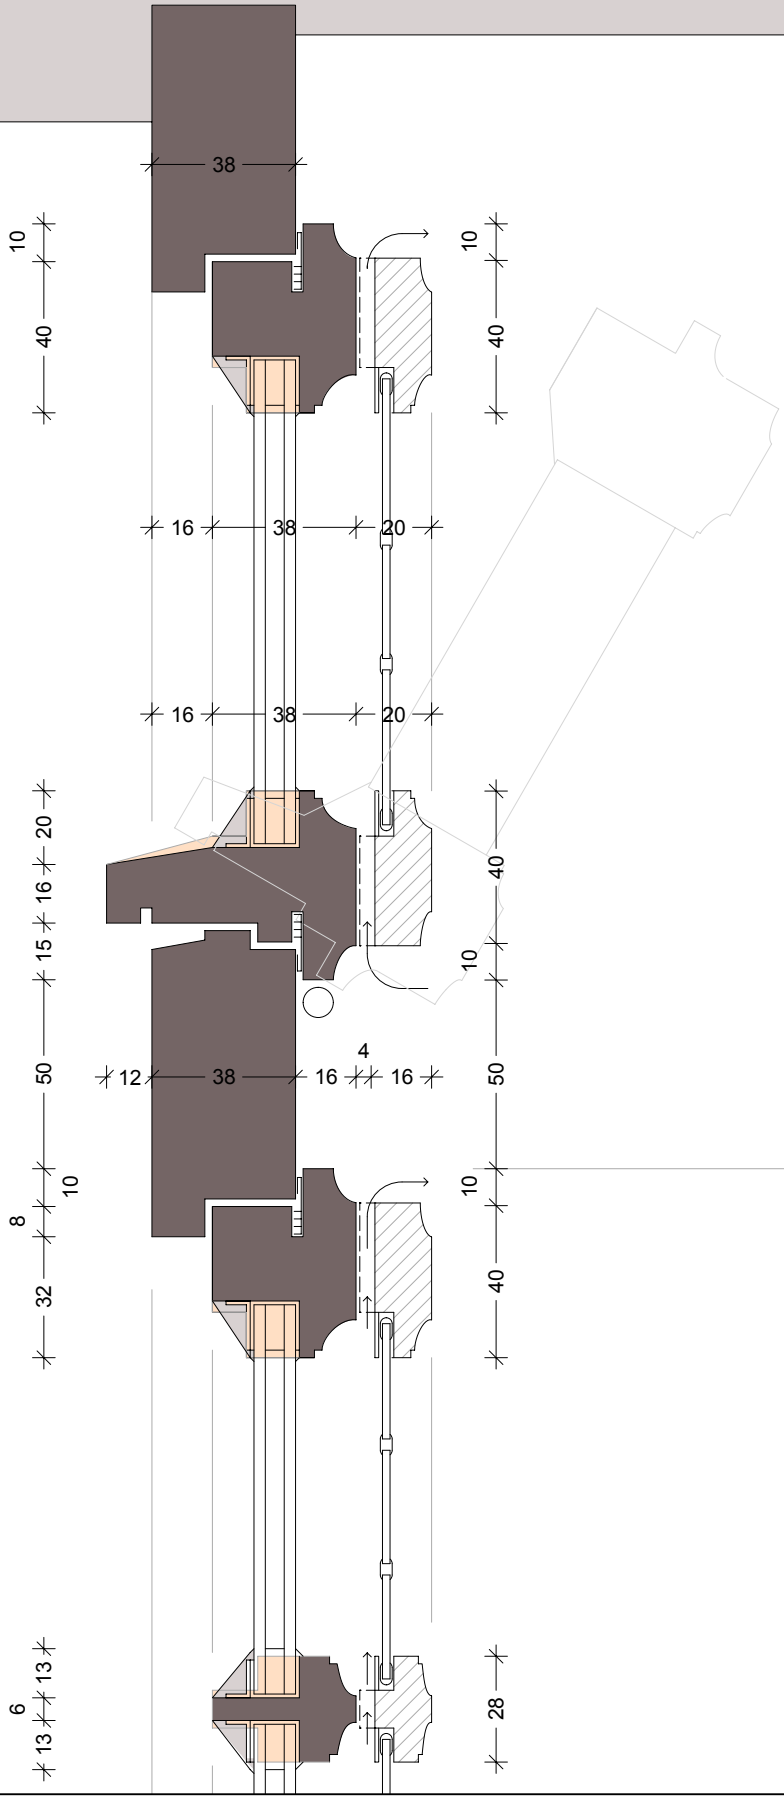

19.06.2015 11:57
M = 1 : 2

ARCHITEKTEN BDA DIPLOMINGENIEURE
GRELLMANN KRIEBEL TEICHMANN