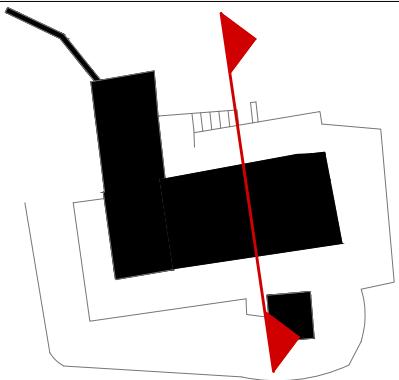
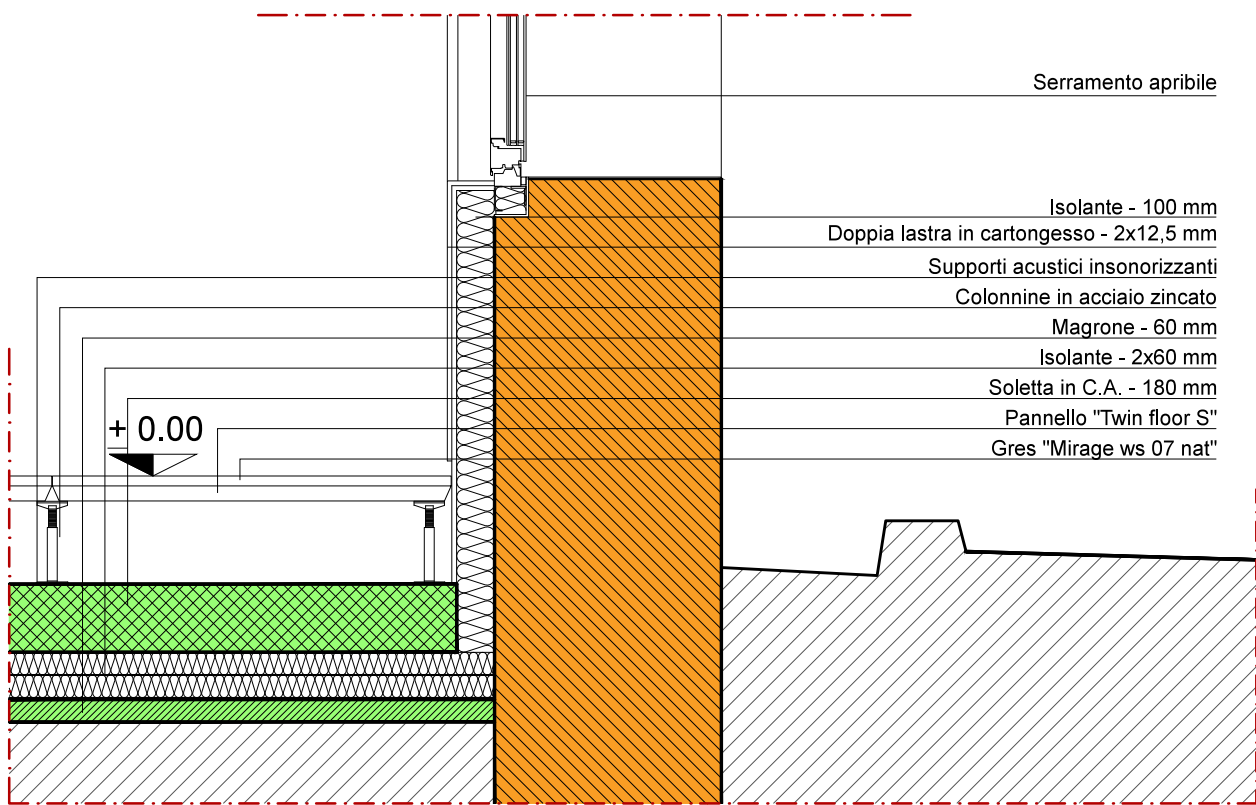
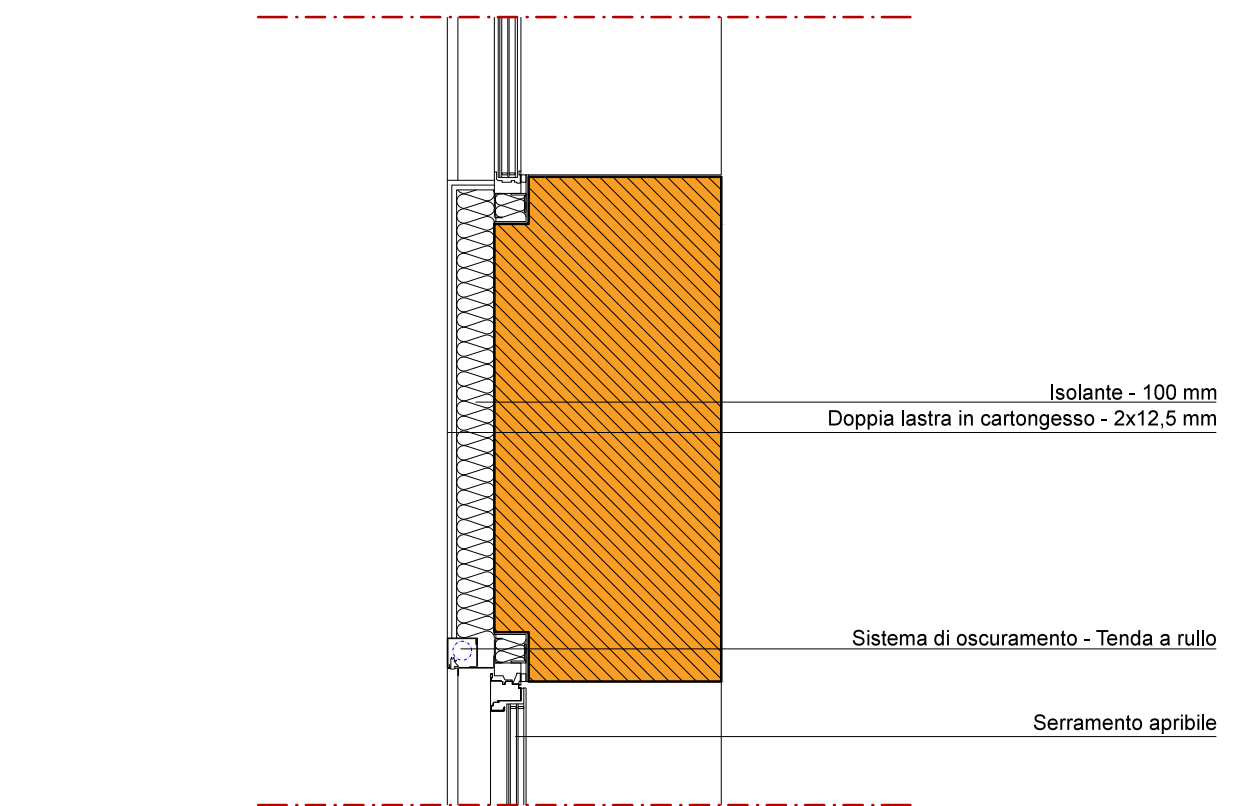
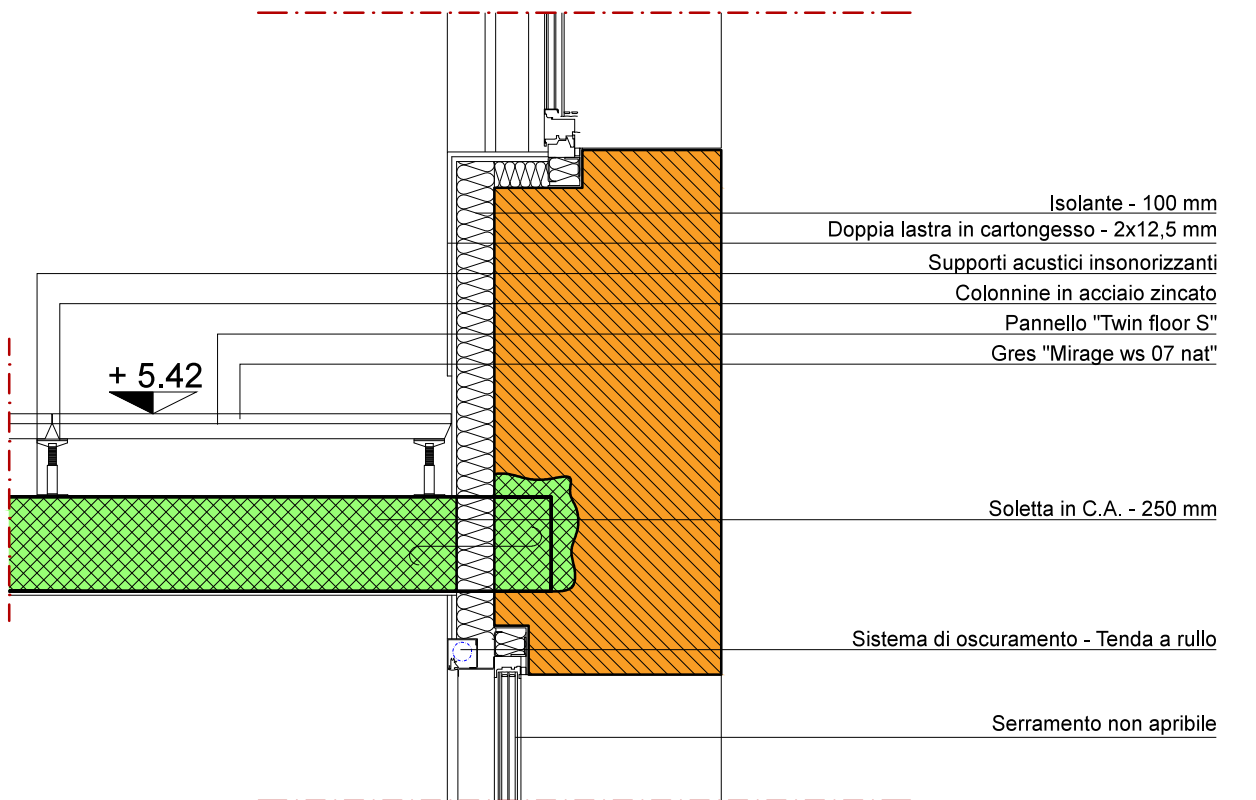
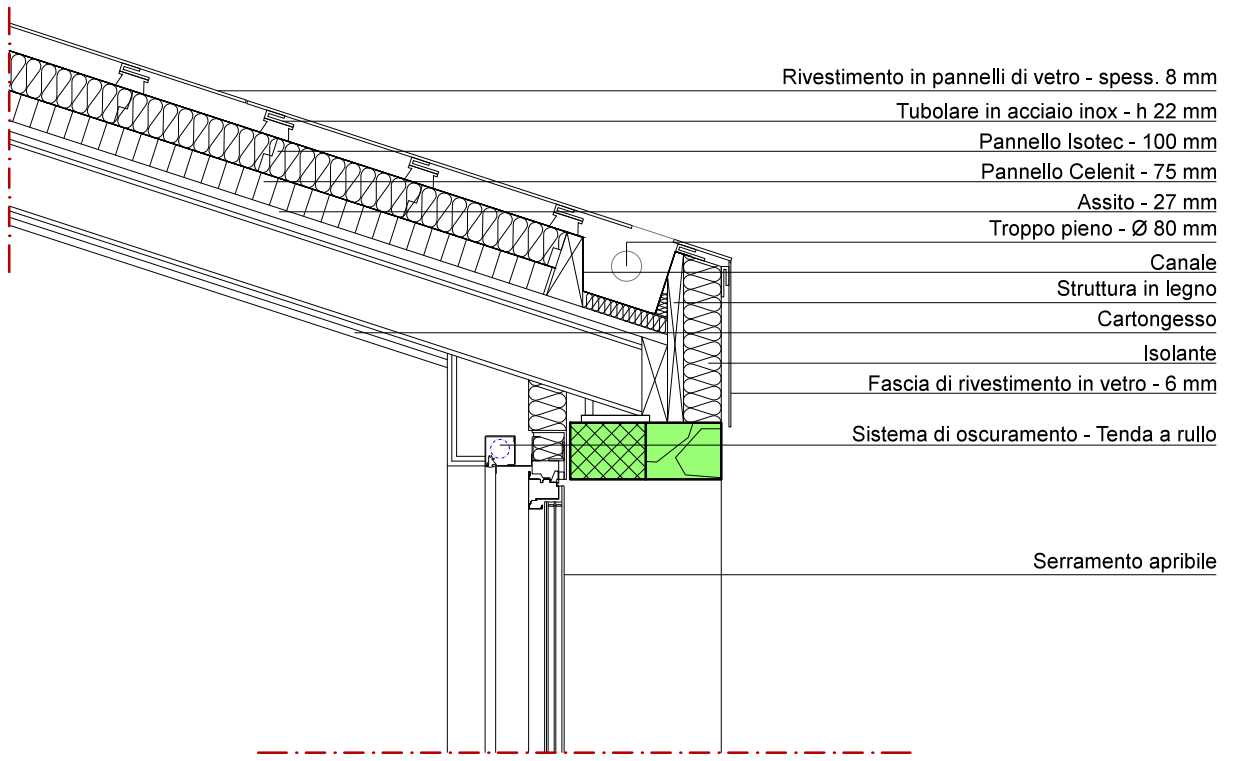
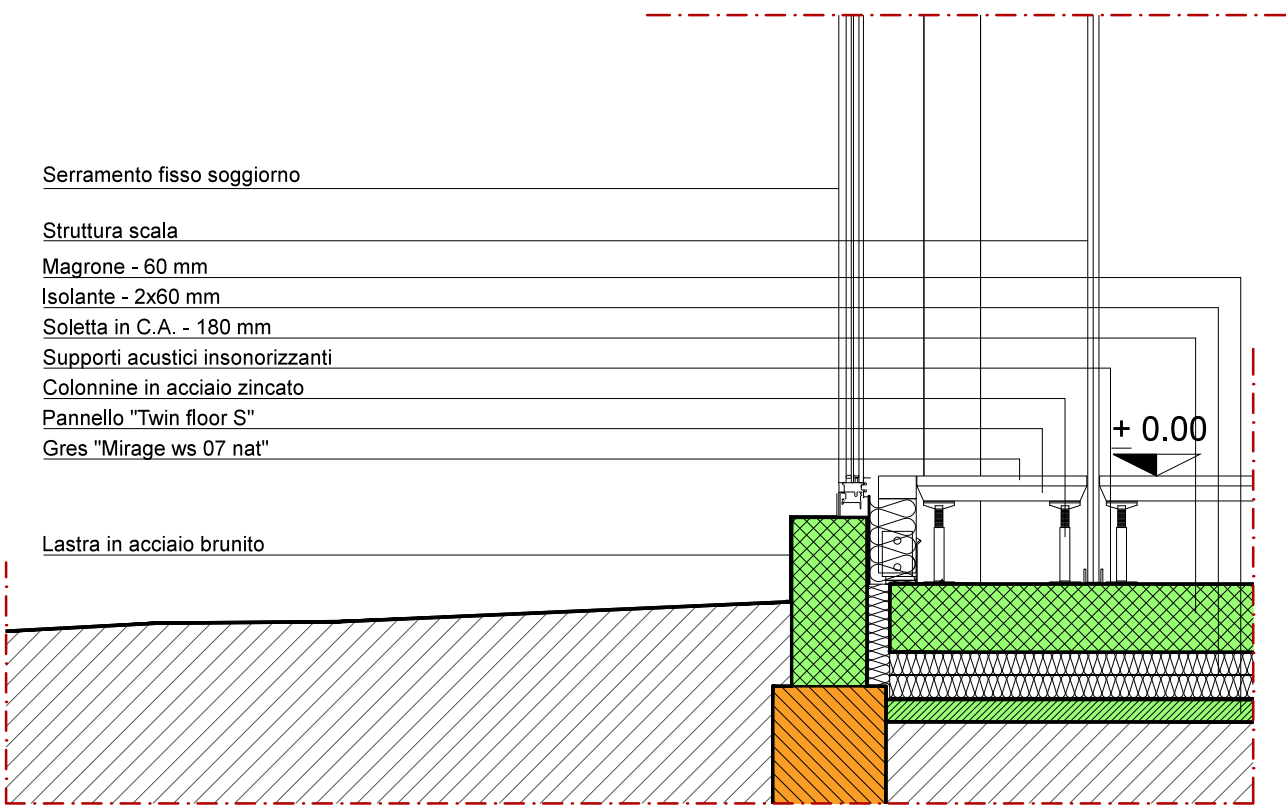
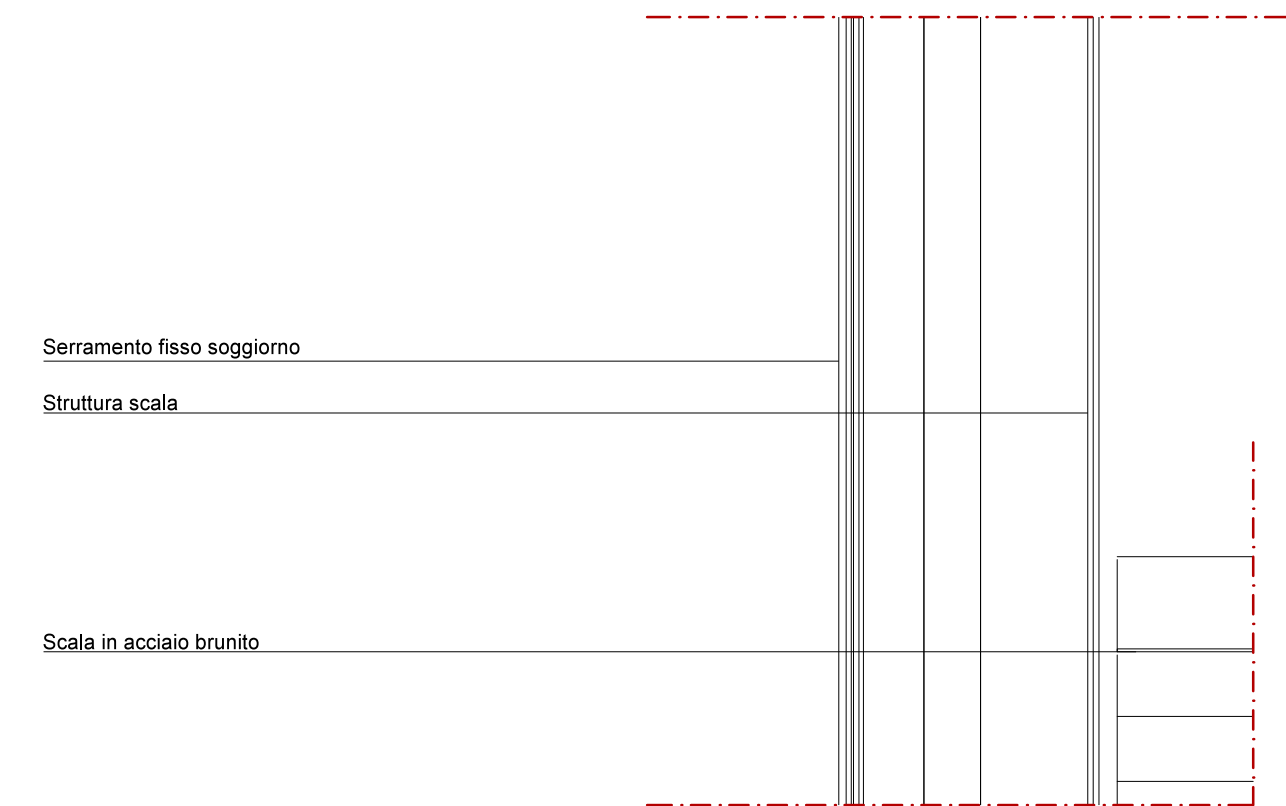
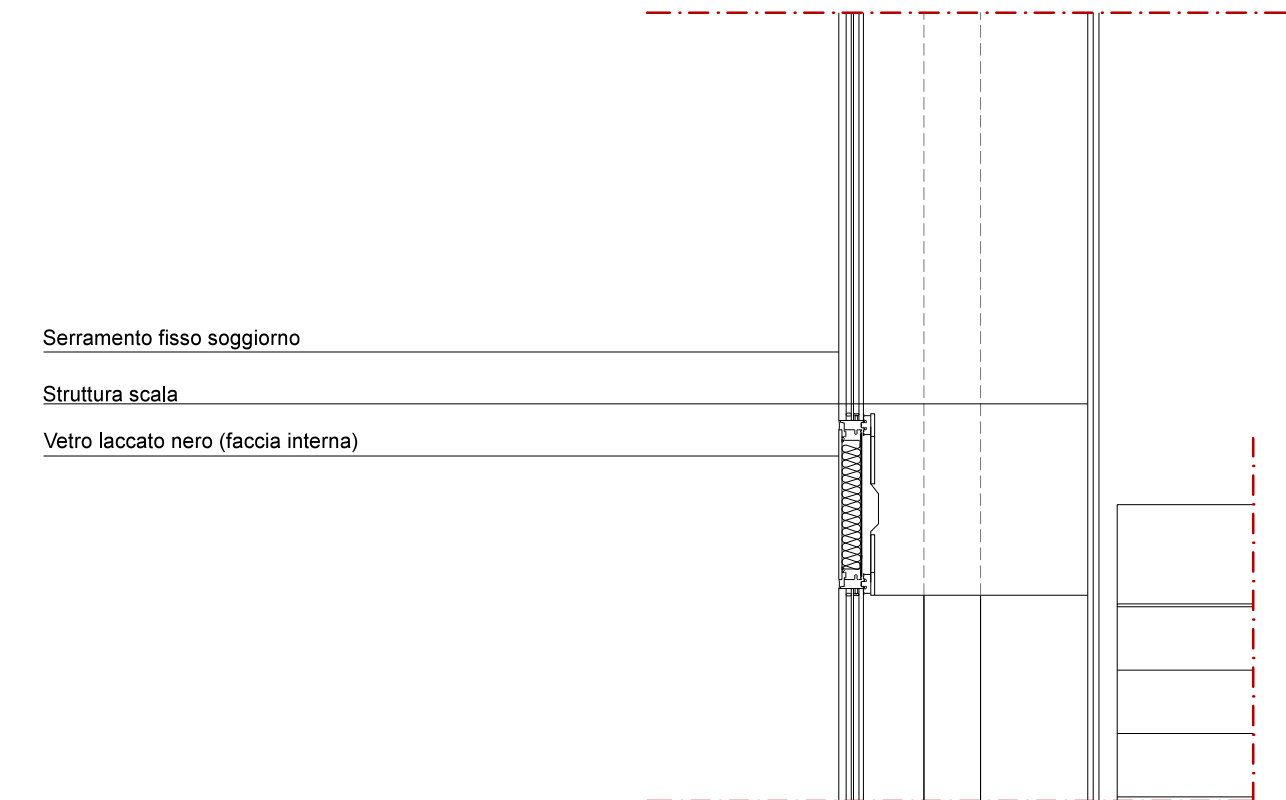
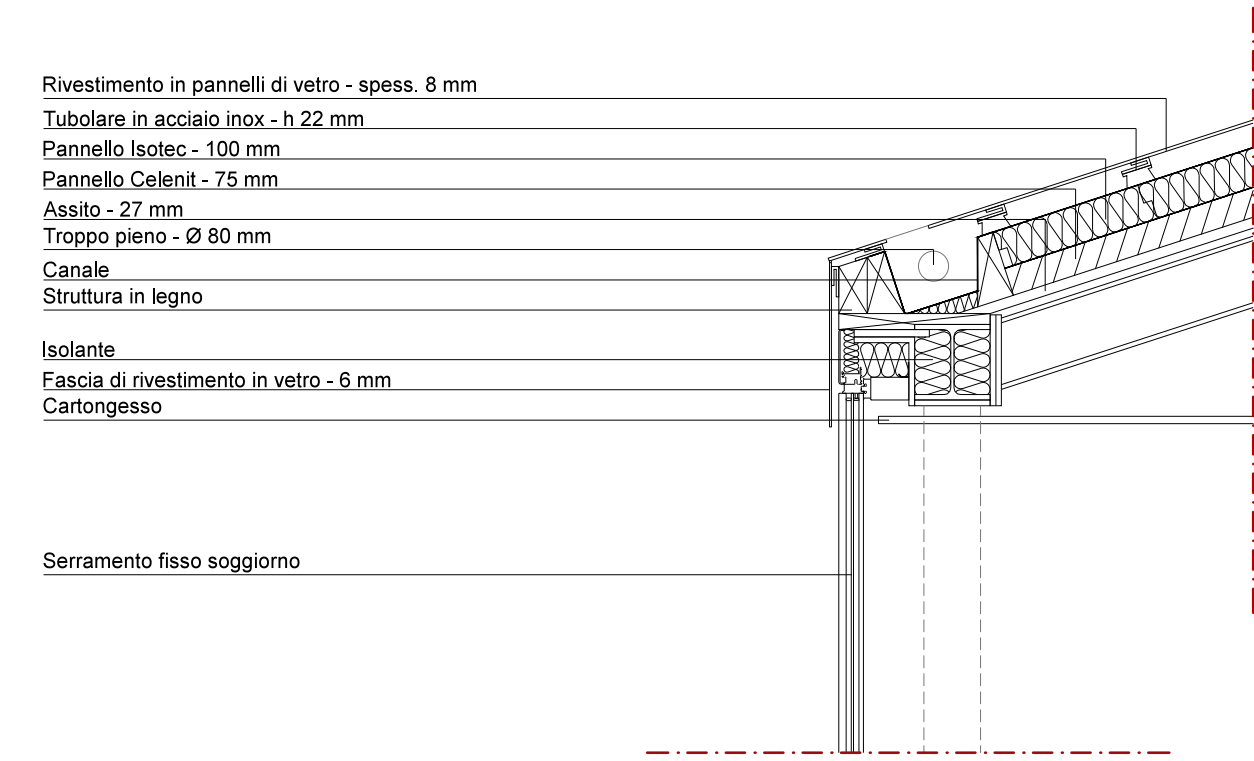


DeANGELIS MAZZA
ARCHITETTI

ARCHITETTURA E URBANISTICA
CH-6900 Parediso Via Zorzi 18
tel. 091 994 77 55 fax 091 994 77 54
dz@deltazero.net
www.deltazero.net

DOR - CASTELLO DI DORAGNO
800.620 SEZIONE A-A_DETAGLI
SCALA: 1:20 PRIMA VERSIONE: 02.11.11 / MG DATA: 06.10.14
FORMATO: A2 ULTIMA VERSIONE: 06.10.14 / SP FIRMA:

COMMITTENTE: DORAGNO SA
INDIRIZZO:
TELEFONO:
FAX:

DATA: 29.11.12
FIRMA: