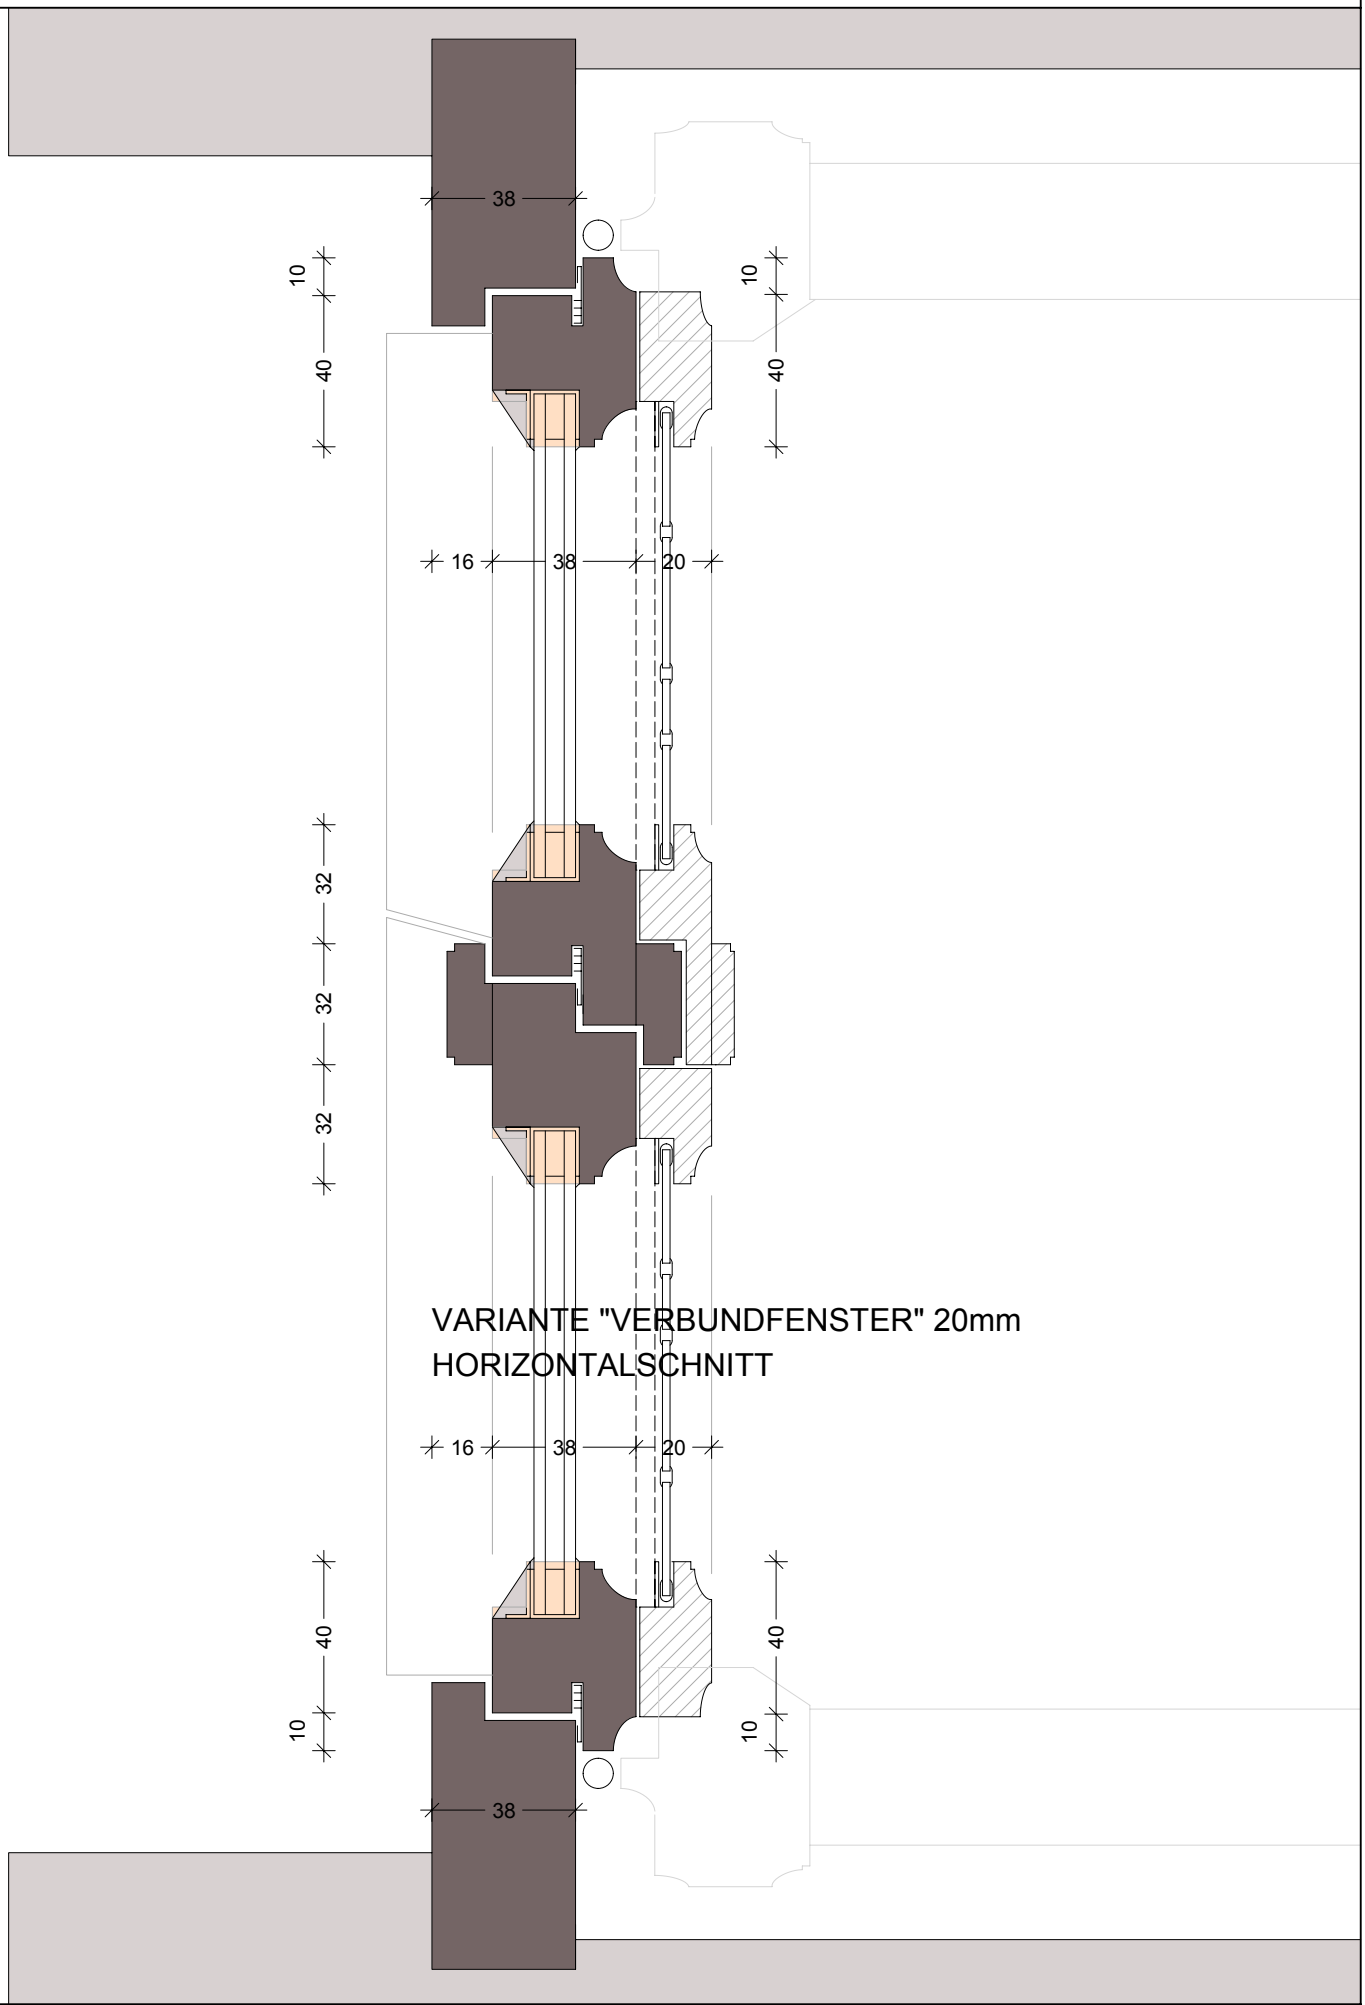


VARIANTE "VERBUNDFENSTER" 20mm
HORIZONTALSCHNITT