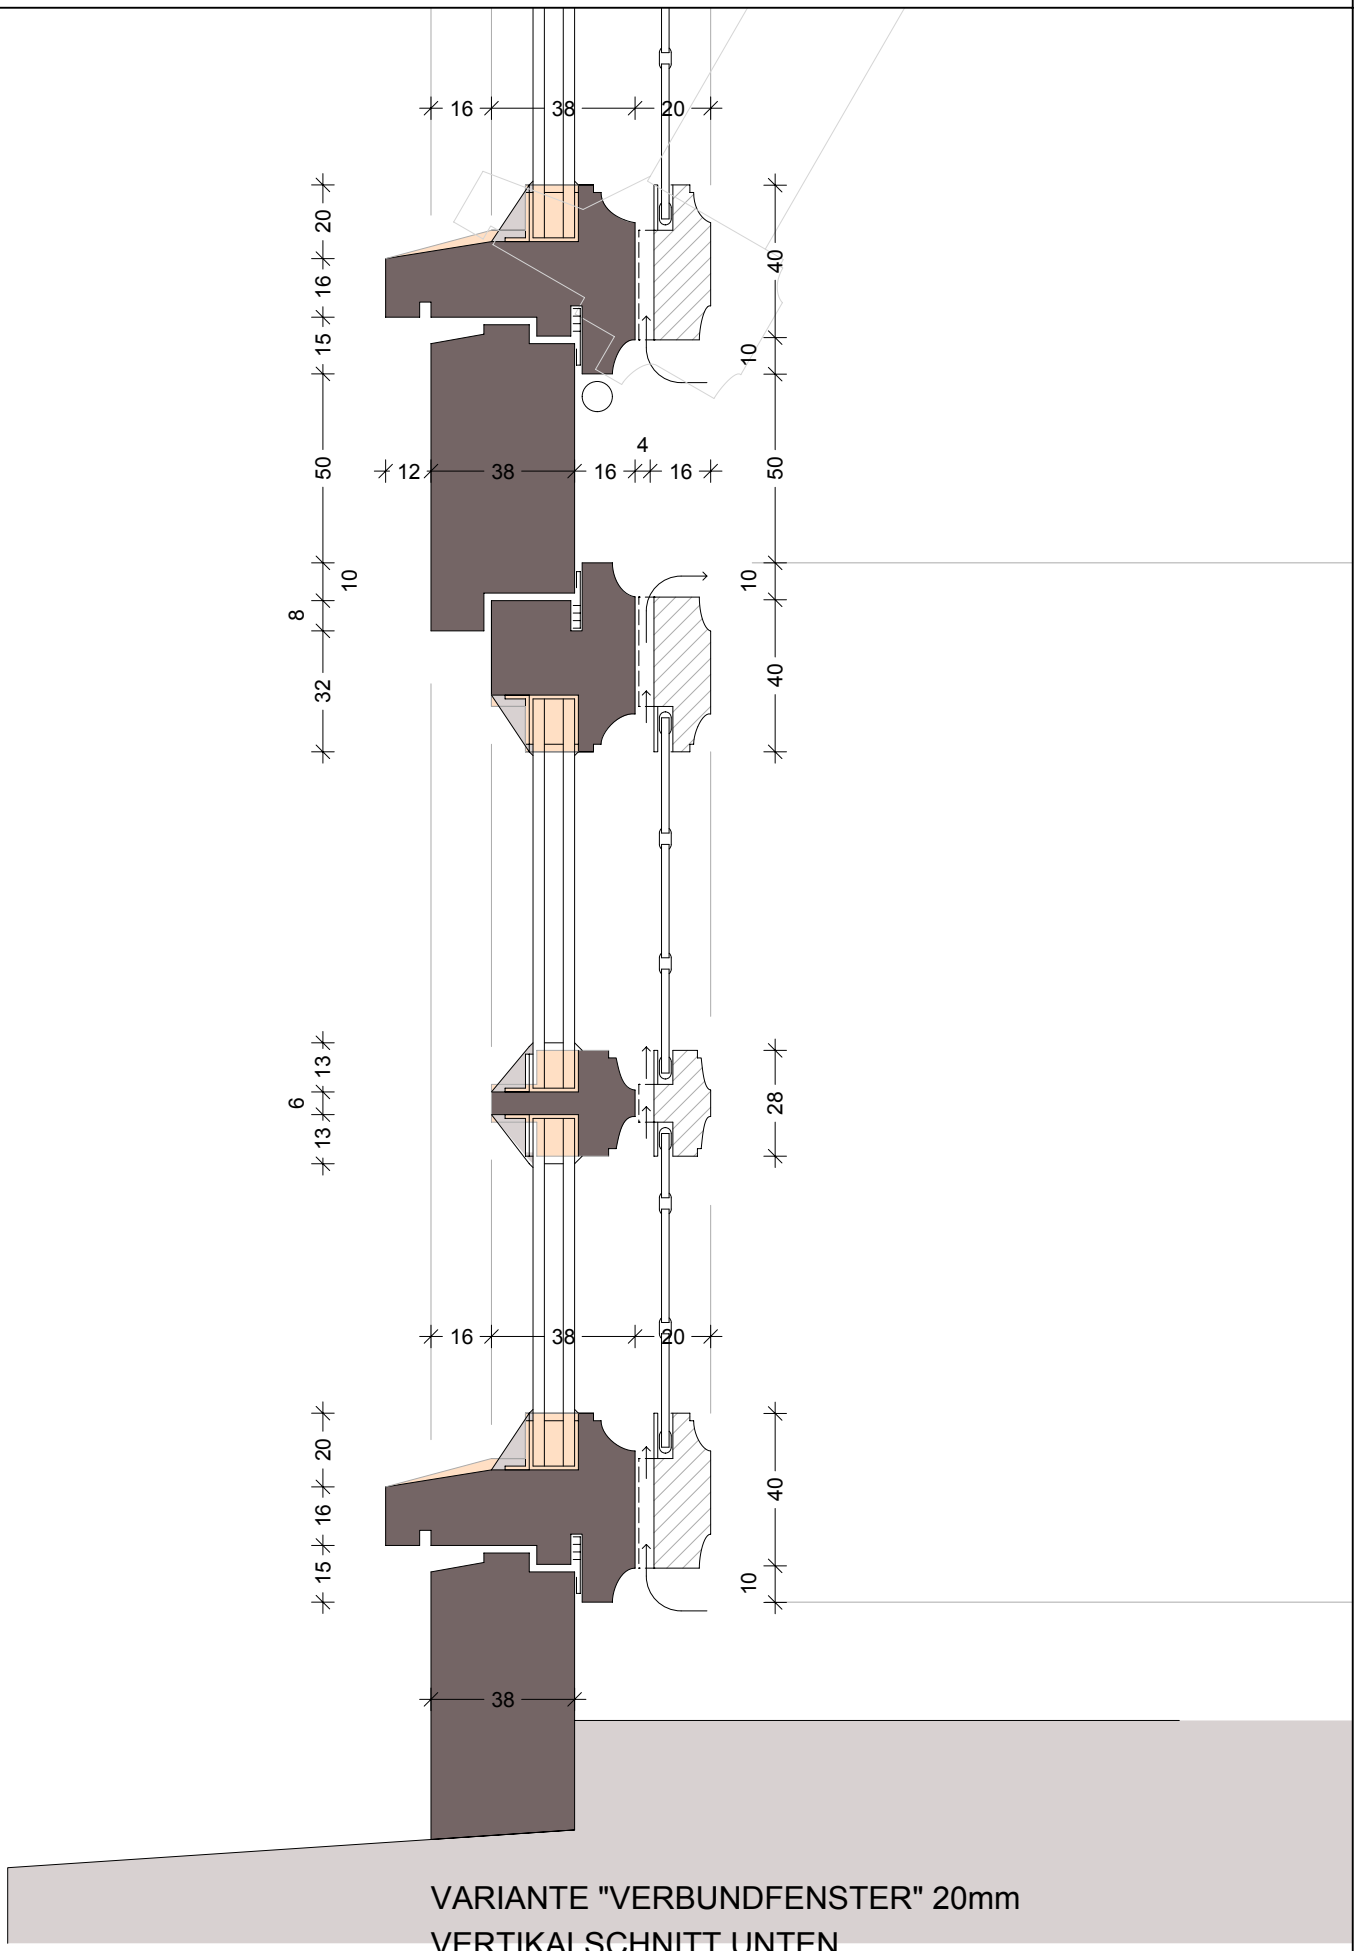


VARIANTE "VERBUNDFENSTER" 20mm
VERTIKALSCHNITT UNTEN